



ESTADO DO MARANHÃO
MUNICÍPIO DE CHAPADINHA
PREFEITURA MUNICIPAL DE CHAPADINHA

REGIME DIFERENCIADO DE CONTRATAÇÃO - RDC

EDITAL DO RDC ELETRÔNICO Nº 016/2022

Processo Administrativo nº 1970/2022 - Secretaria Municipal de Educação

Tipo de Licitação: Menor Preço Global

Data: 23/05/2022

Horário: 08:30 horas

Local: Portal de Compras Públicas – www.portaldecompraspublicas.com.br

A Prefeitura Municipal de Chapadinha, por intermédio da Comissão, designada pela Portaria nº 358/2021, de 31 de Dezembro de 2021, torna público para conhecimento dos interessados que na data, horário e local acima indicado, fará realizar licitação na modalidade de RDC, na forma eletrônica, para Contratação de empresa para construção de Quadra Escolar coberta com vestiário padrão FNDE no Povoado Tabuleiro dos Batistas de interesse da Secretaria Municipal de Educação, conforme descrito neste Edital e seus Anexos.

O certame licitatório reger-se-á pelas disposições, nos termos da Lei nº 12.462, de 4 de agosto de 2011, do Decreto nº 7.581, de 11 de outubro de 2011, da Lei Complementar nº 123, de 14 de dezembro de 2006, da Lei nº 11.488, de 15 de junho de 2007, do Decreto nº 8.538, de 06 de outubro de 2015, aplicando-se, subsidiariamente, no que couber, a Lei nº 8.666, de 21 de junho de 1993, e as exigências estabelecidas neste Edital e seus anexos.

1. DO OBJETO

1.1. O objeto da presente licitação é a escolha da proposta mais vantajosa para a Contratação de empresa para construção de Quadra Escolar coberta com vestiário padrão FNDE no Povoado Tabuleiro dos Batistas de interesse da Secretaria Municipal de Educação, conforme condições, quantidades e exigências estabelecidas neste Edital e seus anexos.

1.2. O critério de julgamento adotado será o menor preço, observadas as exigências contidas neste Edital e seus Anexos quanto às especificações do objeto.

1.3. A licitação será realizada pelo regime de empreitada por preço global, sagrando-se vencedor o licitante que ofertar o menor preço.

1.4. O valor total estimado para execução do objeto é de **R\$ 843.752,91 (oitocentos e quarenta e três mil, setecentos e cinquenta e dois reais e noventa e um centavos)**.

1.5. O prazo de execução do objeto desta licitação é de **12 (doze) meses**, contados a partir da data de recebimento da Ordem de Serviço, autorizando o início das atividades, observado o cronograma físico-financeiro.

2. DOS RECURSOS ORÇAMENTÁRIOS

2.1. A despesa decorrente do objeto desta licitação correrá à conta de recursos específicos, consignados no orçamento da Prefeitura Municipal de Chapadinha, em conformidade com a seguinte dotação orçamentária:

02.13.00	SECRETARIA MUNICIPAL DE ESPORTE E LAZER
27.812.0019.1012.0000	CONSTRUÇÃO, REFORMA e RECUPERAÇÃO DE QUADRAS ESPORTIVAS, GINASIOS E ESTADIOS
44.90.51.00	Obras e Instalações

3. DO CREDENCIAMENTO



**ESTADO DO MARANHÃO
MUNICIPIO DE CHAPADINHA
PREFEITURA MUNICIPAL DE CHAPADINHA**

3.1. O Credenciamento é o nível básico do Registro Cadastral no **PORTAL DE COMPRAS PUBLICAS** que permite a participação dos interessados na modalidade LICITATÓRIA REGIME DIFERENCIADO DE CONTRATAÇÃO, em sua FORMA ELETRÔNICA.

3.2. O cadastro deverá ser feito no Portal de Compras Públicas, no sítio www.portaldecompraspublicas.com.br;

3.3. O credenciamento junto ao provedor do sistema implica a responsabilidade do licitante ou de seu representante legal e a presunção de sua capacidade técnica para realização das transações inerentes a este RDC.

3.4. O licitante responsabiliza-se exclusiva e formalmente pelas transações efetuadas em seu nome, assume como firmes e verdadeiras suas propostas e seus lances, inclusive os atos praticados diretamente ou por seu representante, excluía a responsabilidade do provedor do sistema ou do órgão ou entidade promotora da licitação por eventuais danos decorrentes de uso indevido das credenciais de acesso, ainda que por terceiros.

3.5. É de responsabilidade do cadastrado conferir a exatidão dos seus dados cadastrais no **PORTAL DE COMPRAS PUBLICAS** e mantê-los atualizados junto aos órgãos responsáveis pela informação, devendo proceder, imediatamente, à correção ou à alteração dos registros tão logo identifique incorreção ou aqueles se tornem desatualizados.

3.6. A não observância do disposto no subitem anterior poderá ensejar desclassificação no momento da habilitação

4. DA PARTICIPAÇÃO NO RDC

4.1. Poderão participar deste RDC interessados cujo ramo de atividade seja compatível com o objeto desta licitação, e que estejam com Credenciamento regular no **PORTAL DE COMPRAS PUBLICAS**.

4.2. Será concedido tratamento favorecido para as microempresas e empresas de pequeno porte, para as sociedades cooperativas mencionadas no artigo 34 da Lei nº 11.488, de 2007, para o microempresendedor individual - MEI, nos limites previstos da Lei Complementar nº 123, de 2006.

4.3. NÃO PODERÃO PARTICIPAR DESTA LICITAÇÃO OS INTERESSADOS:

4.3.A. Proibidos de participar de licitações e celebrar contratos administrativos, na forma da legislação vigente;

4.3.B. Que não atendam às condições deste Edital e seu(s) anexo(s);

4.3.C. Estrangeiros que não tenham representação legal no Brasil com poderes expressos para receber citação e responder administrativa ou judicialmente;

4.3.D. Que se enquadrem nas vedações previstas no artigo 9º da Lei nº 8.666, de 1993;

4.3.E. Que estejam sob falência, concurso de credores, concordata ou em processo de dissolução ou liquidação;



**ESTADO DO MARANHÃO
MUNICIPIO DE CHAPADINHA
PREFEITURA MUNICIPAL DE CHAPADINHA**

4.3.F. Entidades empresariais que estejam reunidas em consórcio;

4.3.G. Organizações da Sociedade Civil de Interesse Público - OSCIP, atuando nessa condição (Acórdão nº 746/2014-TCU-Plenário).

4.4. COMO CONDIÇÃO PARA PARTICIPAÇÃO NO PREGÃO, A LICITANTE ASSINALARÁ “SIM” OU “NÃO” EM CAMPO PRÓPRIO DO SISTEMA ELETRÔNICO, RELATIVO ÀS SEGUINTE DECLARAÇÕES:

4.4.A. Que cumpre os requisitos estabelecidos no artigo 3º da Lei Complementar nº 123, de 2006, estando apta a usufruir do tratamento favorecido estabelecido em seus arts. 42 a 49;

4.4.A.1. Nos itens exclusivos para participação de microempresas e empresas de pequeno porte, a assinalação do campo “não” impedirá o prosseguimento no certame;

4.4.A.2. Nos itens em que a participação não for exclusiva para microempresas e empresas de pequeno porte, a assinalação do campo “não” apenas produzirá o efeito de o licitante não ter direito ao tratamento favorecido previsto na Lei Complementar nº 123, de 2006, mesmo que microempresa, empresa de pequeno porte.

4.4.B. Que está ciente e concorda com as condições contidas no Edital e seus anexos;

4.4.C. Que cumpre os requisitos para a habilitação definidos no Edital e que a proposta apresentada está em conformidade com as exigências editalícias;

4.4.D. Que inexistem fatos impeditivos para sua habilitação no certame, ciente da obrigatoriedade de declarar ocorrências posteriores;

4.4.E. Que não emprega menor de 18 anos em trabalho noturno, perigoso ou insalubre e não emprega menor de 16 anos, salvo menor, a partir de 14 anos, na condição de aprendiz, nos termos do artigo 7º, XXXIII, da Constituição;

4.4.F. Que a proposta foi elaborada de forma independente, nos termos da Instrução Normativa SLTI/MP nº 2, de 16 de setembro de 2009.

4.4.G. Que não possui, em sua cadeia produtiva, empregados executando trabalho degradante ou forçado, observando o disposto nos incisos III e IV do art. 1º e no inciso III do art. 5º da Constituição Federal;

4.5. A declaração falsa relativa ao cumprimento de qualquer condição sujeitará o licitante às sanções previstas em lei e neste Edital.

5. DA SUBCONTRATAÇÃO

5.1. É vedada a subcontratação do objeto licitado.

6. DO ENVIO DA PROPOSTA

6.1. O licitante deverá encaminhar a proposta por meio do sistema eletrônico até a data e horário marcado para abertura da sessão, quando, então, encerrar-se-á automaticamente a fase de recebimento de propostas.

**ESTADO DO MARANHÃO
MUNICIPIO DE CHAPADINHA
PREFEITURA MUNICIPAL DE CHAPADINHA**

6.2. O licitante será responsável por todas as transações que forem efetuadas em seu nome no sistema eletrônico, assumindo como firmes e verdadeiras suas propostas e lances.

6.3. Incumbirá ao licitante acompanhar as operações no sistema eletrônico durante a sessão pública da licitação, ficando responsável pelo ônus decorrente da perda de negócios, diante da inobservância de quaisquer mensagens emitidas pelo sistema ou de sua desconexão.

6.4. Até a abertura da sessão, os licitantes poderão retirar ou substituir as propostas apresentadas.

6.4.1. O licitante deverá enviar sua proposta mediante o preenchimento, no sistema eletrônico, dos seguintes campos:

6.4.1.2. valor unitário para cada item da proposta, utilizando 2 (duas) casas decimais para evitar correções futuras na PROPOSTA DE PREÇOS;

6.4.1.3. Descrição detalhada do objeto, contendo, entre outras, as seguintes informações: Especificações do objeto de forma clara, observadas as especificações constantes dos projetos elaborados pela Administração.

6.4.1.4. Prazo de validade da proposta, que não poderá ser inferior a 90 (noventa) dias consecutivos, a contar da sua apresentação.

6.5. O licitante deverá utilizar, sempre que possível, nos valores propostos, mão de obra, materiais, tecnologias e matérias primas existentes no local da execução das obras, desde que não se produzam prejuízos à eficiência na execução do objeto.

6.6. O licitante deverá anexar os seguintes documentos:

6.6.1. Cronograma físico-financeiro, observando-se as etapas e prazos de execução e a previsão de reembolso orçamentário estabelecida neste Edital e seus anexos, e incluindo as etapas necessárias à medição, ao monitoramento e ao controle das obras;

6.6.2. Planilhas de composição analítica das taxas de Bonificação e Despesas Indiretas (BDI) e das Taxas de Encargos Sociais, discriminando todas as parcelas que o compõem;

6.6.3. Planilha de Composição de Encargos Sociais, em modelo próprio, desde que contenha as informações pertinentes.

6.7. Todas as especificações do objeto contidas na proposta vinculam a Contratada.

6.8. Nos valores propostos estarão inclusos todos os custos operacionais, encargos previdenciários, trabalhistas, tributários, comerciais e quaisquer outros que incidam direta ou indiretamente na prestação dos serviços.

6.9. É de inteira responsabilidade da licitante obter, dos órgãos competentes, informação sobre a incidência ou não de tributos e taxas de qualquer natureza devidas para o fornecimento objeto desta licitação nos mercados interno e/ou externo, não se admitindo alegação de desconhecimento de incidência tributária, ou outras correlatas.

6.10. Os licitantes devem respeitar os preços máximos estabelecidos nas normas de regência de contratações públicas, quando participarem de licitações públicas;

6.10.1. O descumprimento das regras supramencionadas pela Administração por parte dos contratados pode ensejar a responsabilização pelo Tribunal de Contas da União e, após o devido processo legal, gerar as seguintes consequências: assinatura de prazo para a adoção das medidas necessárias ao exato cumprimento da lei, nos termos do art. 71, inciso IX, da Constituição; ou condenação dos agentes públicos responsáveis e da empresa contratada ao pagamento dos prejuízos ao erário, caso verificada a ocorrência de superfaturamento por sobrepreço na execução do contrato.

ESTADO DO MARANHÃO
MUNICIPIO DE CHAPADINHA
PREFEITURA MUNICIPAL DE CHAPADINHA

6.11. A verificação de conformidade das propostas será feita exclusivamente em relação à proposta mais bem classificada, após a fase de disputas, nos termos do art. 24, §1º da Lei nº 12.462/11.

7. DA FASE DE DISPUTAS

7.1. A abertura da presente licitação dar-se-á em sessão pública, por meio de sistema eletrônico, na data, horário e local indicados neste Edital.

7.2. O modo de disputa será o **aberto e fechado**.

7.3. Os licitantes apresentarão suas propostas em sessão pública por meio de lances públicos, sucessivos e decrescentes.

7.4. Após a definição da melhor proposta, a Comissão do RDC verificará a diferença de valores apresentada entre a primeira e a segunda classificadas, podendo o Presidente da Comissão reabrir a fase de lances, caso essa diferença seja superior a 10% (dez por cento).

7.4.1. A reabertura da fase de lances tem por objetivo aproximar as demais propostas do valor apresentado pela primeira colocada.

7.4.1.1. A primeira colocada não participará dessa fase de reabertura e não haverá alteração da sua classificação, apenas das licitantes subsequentes.

7.4.2. Reaberta a etapa competitiva, os licitantes classificados poderão encaminhar lances sucessivos, exclusivamente por meio do sistema eletrônico, sendo imediatamente informados do horário e valor consignados no registro de cada lance.

7.4.3. Lances iguais serão classificados conforme a ordem de apresentação.

7.5. Após a definição da melhor proposta, a Comissão do RDC verificará a diferença de valores apresentada entre a primeira e a segunda classificadas, podendo o Presidente da Comissão reabrir a fase de lances, caso essa diferença seja superior a 10% (dez por cento).

7.5.1. A reabertura da fase de lances tem por objetivo aproximar as demais propostas do valor apresentado pela primeira colocada.

7.5.2. A primeira colocada não participará dessa fase de reabertura e não haverá alteração da sua classificação, apenas das licitantes subsequentes.

7.5.3. Reaberta a etapa competitiva, os licitantes classificados poderão encaminhar lances sucessivos, exclusivamente por meio do sistema eletrônico, sendo imediatamente informados do horário e valor consignados no registro de cada lance.

7.5.4. Lances iguais serão classificados conforme a ordem de apresentação.

7.6. Decorrido o prazo fixado, a Comissão do RDC verificará a diferença de valores apresentada entre a primeira e a segunda classificadas, podendo o Presidente da Comissão reabrir a fase de lances, caso essa diferença seja superior a 10% (dez por cento).

7.6.1. A reabertura da fase de lances tem por objetivo aproximar as demais do valor apresentado pela primeira colocada. propostas

7.6.1.1. A primeira colocada não participará dessa fase de reabertura e não haverá alteração da sua classificação, apenas das licitantes subsequentes.

7.6.2. Reaberta a etapa competitiva, os licitantes classificados poderão encaminhar lances sucessivos, exclusivamente por meio do sistema eletrônico, sendo imediatamente informados do horário e valor consignados no registro de cada lance.

7.6.3. Lances iguais serão classificados conforme a ordem de apresentação.



**ESTADO DO MARANHÃO
MUNICIPIO DE CHAPADINHA
PREFEITURA MUNICIPAL DE CHAPADINHA**

7.7. Encerrada a fase aberta, os licitantes que apresentarem as três melhores propostas oferecerão propostas finais, fechadas.

7.8. Havendo a adoção de fase aberta, com ou sem combinação, os lances seguirão as seguintes regras:

7.8.1. Iniciada a etapa, os licitantes deverão encaminhar lances exclusivamente por meio de sistema eletrônico, sendo imediatamente informados do seu recebimento e do valor consignado no registro.

7.8.2. O lance deverá ser ofertado pelo valor total.

7.8.3. Os licitantes poderão oferecer lances sucessivos, observando o horário fixado para abertura da sessão e as regras estabelecidas no Edital.

7.8.4. O licitante somente poderá oferecer lance de valor inferior ou percentual de desconto superior ao último por ele ofertado e registrado pelo sistema.

7.8.5. O intervalo mínimo de diferença de valores entre os lances, que incidirá tanto em relação aos lances intermediários quanto em relação à proposta que cobrir a melhor oferta deverá ser de R\$ 100,00 (Cem Reais) em R\$ 100,00 (Cem Reais).

7.8.6. O intervalo entre os lances enviados pelo mesmo licitante não poderá ser inferior a vinte (20) segundos e o intervalo entre lances não poderá ser inferior a três (3) segundos.

7.8.7. Os lances enviados em desacordo com o item acima serão descartados automaticamente pelo sistema.

7.8.8. Em caso de falha no Sistema, os lances em desacordo com a norma deverão ser desconsiderados pelo presidente da comissão de licitação do RDC, com registro da ocorrência em campo próprio do sistema e comunicação imediatamente à Secretaria de Gestão do Ministério da Economia.

7.8.9. É facultada a apresentação, pelos licitantes, de lances intermediários;

7.8.9.1. São considerados intermediários os lances:

7.8.9.1.1. iguais ou inferiores ao maior já ofertado, mas superiores ao último lance dado pelo próprio licitante, quando adotado o julgamento pelo critério da maior oferta de preço; ou

7.8.9.1.2. iguais ou superiores ao menor já ofertado, mas inferiores ao último lance dado pelo próprio licitante, quando adotados os demais critérios de julgamento.

7.8.10. Não serão aceitos dois ou mais lances de mesmo valor, prevalecendo aquele que for recebido e registrado em primeiro lugar.

7.8.11. Durante o transcurso da sessão pública, os licitantes serão informados, em tempo real, do valor do menor lance registrado, vedada a identificação do licitante.

7.8.12. A etapa de lances da sessão pública será encerrada por decisão do Presidente da Comissão do RDC, que informará, com cinco minutos de antecedência, o horário previsto. O sistema eletrônico encaminhará aviso de fechamento iminente dos lances, após o que transcorrerá período de tempo de até



**ESTADO DO MARANHÃO
MUNICIPIO DE CHAPADINHA
PREFEITURA MUNICIPAL DE CHAPADINHA**

30 (trinta) minutos, aleatoriamente determinado pelo sistema, findo o qual será automaticamente encerrada a recepção de lances.

7.9. O sistema disponibilizará campo próprio para troca de mensagem entre a comissão de licitação e os licitantes.

7.10. No caso de desconexão com a Comissão do RDC, no decorrer da etapa competitiva do RDC, o sistema eletrônico poderá permanecer acessível aos licitantes para a recepção dos lances.

7.11. Se a desconexão perdurar por tempo superior a 10 (dez) minutos, a sessão será suspensa e terá reinício somente após comunicação expressa da Comissão do RDC aos participantes.

7.12. Encerrada a fase de apresentação de propostas ou lances, o sistema identificará em coluna própria as microempresas, empresas de pequeno porte e sociedades cooperativas participantes, procedendo à comparação com os valores da primeira colocada, se esta for empresa de maior porte, assim como das demais classificadas, para o fim de aplicar-se o disposto nos arts. 44 e 45 da LC nº 123, de 2006, regulamentada pelo Decreto nº 8.538, de 2015.

7.13. Nessas condições, as propostas de microempresas, empresas de pequeno porte e sociedades cooperativas que se encontrarem na faixa de até 10% (dez por cento) acima da proposta ou lance de menor preço serão consideradas empatadas com a primeira colocada.

7.14. A melhor classificada nos termos do item anterior terá o direito de encaminhar uma última oferta para desempate, obrigatoriamente em valor inferior ao da primeira colocada, no prazo de 5 (cinco) minutos controlados pelo sistema, contados após a comunicação automática para tanto.

7.15. Caso a microempresa, empresa de pequeno porte ou sociedade cooperativa melhor classificada desista ou não se manifeste no prazo estabelecido, serão convocadas as demais licitantes microempresa, empresa de pequeno porte e sociedade cooperativa que se encontrem naquele intervalo de 10% (dez por cento), na ordem de classificação, para o exercício do mesmo direito, no prazo estabelecido no subitem anterior.

7.16. No caso de equivalência dos valores apresentados pelas microempresas ou empresas de pequeno porte que se encontrem no intervalo estabelecido nesta condição, o sistema fará um sorteio eletrônico, definindo e convocando automaticamente a vencedora para o encaminhamento da oferta final do desempate.

7.17. Após a aplicação do disposto no subitem anterior, persistindo o empate entre 2 (duas) ou mais propostas, serão utilizados os seguintes critérios de desempate, nesta ordem:

7.17.1. Disputa final, em que os licitantes empatados poderão apresentar nova proposta fechada em ato contínuo à classificação;

7.17.2. a avaliação do desempenho contratual prévio dos licitantes, desde que exista sistema objetivo de avaliação instituído;

7.17.3. Sorteio em sessão pública.

8. DA ACEITABILIDADE DA PROPOSTA VENCEDORA

8.1. Após o encerramento da fase de apresentação de propostas, a Comissão de RDC classificará as propostas por ordem decrescente de vantajosidade.

8.1.1. A comissão de licitação negociará com o licitante melhor classificado condições mais vantajosas.

8.1.2. A negociação acima poderá ser feita com os demais licitantes, segundo a ordem de classificação, quando o primeiro colocado, após a

**ESTADO DO MARANHÃO
MUNICIPIO DE CHAPADINHA
PREFEITURA MUNICIPAL DE CHAPADINHA**

negociação, for desclassificado por sua proposta permanecer superior ao orçamento estimado.

8.1.3. A negociação será realizada por meio do sistema, podendo ser acompanhada pelos demais licitantes.

8.2. A proposta ajustada ao lance vencedor, deverá ser encaminhada via sistema, redigida em língua portuguesa, com clareza, sem emendas, rasuras, acréscimos ou entrelinhas, devidamente datada e assinada, como também rubricadas todas as suas folhas pelo licitante ou seu representante, e deverá conter:

8.2.1. A razão social da proponente, endereço completo, telefone, endereço eletrônico (e-mail), mencionando o banco, número da conta corrente e da agência bancária no qual serão depositados os pagamentos se a Licitante se sagrar vencedora do certame;

8.2.2. Especificações do objeto de forma clara, observadas as especificações constantes dos projetos elaborados pela Administração;

8.2.3. Planilha de composição de custos unitários (analítica) de todos os itens da planilha orçamentária, com os valores adequados ao lance vencedor, em que deverá constar:

- a) indicação dos quantitativos e dos custos unitários, vedada a utilização de unidades genéricas ou indicadas como verba;
- b) composição dos custos unitários quando diferirem daqueles constantes dos sistemas de referências adotados nas licitações; e
- c) detalhamento das Bonificações e Despesas Indiretas - BDI e dos Encargos Sociais - ES.

8.2.3.1. O referido orçamento analítico deverá ser numerado observando a mesma sequência dos itens da planilha orçamentária.

8.2.3.2. Nos preços cotados deverão estar incluídos todos os insumos que os compõem, tais como despesas com impostos, taxas, fretes, seguros e quaisquer outros que incidam na contratação do objeto;

8.2.3.3. A economicidade da proposta será aferida com base nos custos globais e unitários, conforme art. 42, do Decreto nº 7.581/2011.

8.2.3.3.1. O valor global da proposta não poderá superar o orçamento estimado pela administração pública, com base nos parâmetros previstos nos §§ 3º, 4º ou 6º do art. 8º da Lei nº 12.462, de 2011.

8.2.3.3.2. No caso de adoção do regime de empreitada por preço unitário ou de contratação por tarefa, os custos unitários dos itens materialmente relevantes das propostas não podem exceder os custos unitários estabelecidos no orçamento

ESTADO DO MARANHÃO
MUNICIPIO DE CHAPADINHA
PREFEITURA MUNICIPAL DE CHAPADINHA

estimado pela administração pública, observadas as seguintes condições:

8.2.3.3.2.1. serão considerados itens materialmente relevantes aqueles de maior impacto no valor total da proposta e que, somados, representem pelo menos oitenta por cento do valor total do orçamento estimado ou que sejam considerados essenciais à funcionalidade da obra ou do serviço de engenharia;

8.2.3.3.2.2. em situações especiais, devidamente comprovadas pelo licitante em relatório técnico circunstanciado aprovado pela administração pública, poderão ser aceitos custos unitários superiores àqueles constantes do orçamento estimado em relação aos itens materialmente relevantes, sem prejuízo da avaliação dos órgãos de controle, dispensada a compensação em qualquer outro serviço do orçamento de referência.

8.2.3.3.2.2.1. Não havendo aprovação, pela administração, do relatório técnico circunstanciado de que trata este item, será dada oportunidade ao licitante para ajustar a sua planilha de preços ao lance vencedor, obedecendo os limites dos custos unitários, antes de eventual desclassificação.

8.2.3.3.3. No caso de adoção do regime de empreitada por preço global ou de empreitada integral, serão observadas as seguintes condições:

8.2.3.3.3.1. no cálculo do valor da proposta, poderão ser utilizados custos unitários diferentes daqueles previstos nos §§ 3º, 4º ou 6º do art. 8º da Lei nº 12.462, de 2011, desde que o valor global da proposta e o valor de cada etapa prevista no cronograma físico-financeiro seja igual ou inferior ao valor calculado a partir do sistema de referência utilizado;

8.2.3.3.3.2. em situações especiais, devidamente comprovadas pelo licitante em relatório técnico circunstanciado, aprovado pela administração pública, os valores das etapas do cronograma físico-financeiro poderão exceder o limite fixado no subitem acima.

8.2.3.3.3.2.1. Não havendo aprovação, pela administração, do relatório técnico circunstanciado de que trata este item, será

**ESTADO DO MARANHÃO
MUNICIPIO DE CHAPADINHA
PREFEITURA MUNICIPAL DE CHAPADINHA**

dada oportunidade ao licitante para ajustar a sua planilha de preços ao lance vencedor, obedecendo os limites dos custos unitários e/ou das etapas, antes de eventual desclassificação.

8.2.3.3.4. Encerrada a etapa competitiva do processo, poderão ser divulgados os custos dos itens ou das etapas do orçamento estimado que estiverem abaixo dos custos ou das etapas ofertados pelo licitante da melhor proposta, para fins de reelaboração da planilha com os valores adequados ao lance vencedor.

8.2.4. Cronograma físico-financeiro, conforme modelo Anexo ao Edital;

8.2.4.1. O cronograma físico-financeiro proposto pelo licitante deverá observar o cronograma de desembolso máximo por período constante do Projeto Básico, bem como indicar os serviços pertencentes ao caminho crítico da obra.

8.2.5. A composição analítica do percentual dos Benefícios e Despesas Indiretas - BDI e dos Encargos Sociais - ES, discriminando todas as parcelas que o compõem;

8.2.5.1. Os custos relativos à administração local, mobilização e desmobilização e instalação de canteiro e acampamento, bem como quaisquer outros itens que possam ser apropriados como custo direto da obra, não poderão ser incluídos na composição do BDI, devendo ser cotados na planilha orçamentária.

8.2.5.2. As alíquotas de tributos cotadas pelo licitante não podem ser superiores aos limites estabelecidos na legislação tributária;

8.2.5.3. Os tributos considerados de natureza direta e personalística, como o Imposto de Renda de Pessoa Jurídica - IRPJ e a Contribuição Sobre o Lucro Líquido - CSLL, não deverão ser incluídos no BDI;

8.2.5.4. As licitantes sujeitas ao regime de tributação de incidência não-cumulativa de PIS e COFINS devem apresentar demonstrativo de apuração de contribuições sociais comprovando que os percentuais dos referidos tributos adotados na taxa de BDI correspondem à média dos percentuais efetivos recolhidos em virtude do direito de compensação dos créditos previstos no art. 3º das Leis 10.637/2002 e 10.833/2003, de forma a garantir que os preços contratados pela Administração Pública reflitam os benefícios tributários concedidos pela legislação tributária.

8.2.5.5. As empresas optantes pelo Simples Nacional deverão apresentar os percentuais de ISS, PIS e COFINS, discriminados na composição do BDI, compatíveis as alíquotas a que estão obrigadas a recolher,

**ESTADO DO MARANHÃO
MUNICIPIO DE CHAPADINHA
PREFEITURA MUNICIPAL DE CHAPADINHA**

conforme previsão contida na Lei Complementar 123/2006.

- 8.2.5.6. A composição de encargos sociais das empresas optantes pelo Simples Nacional não poderá incluir os gastos relativos às contribuições que estão dispensadas de recolhimento, conforme dispões o art. 13, § 3º, da referida Lei Complementar;
- 8.2.6. Prazo de validade da proposta não inferior a 60 (sessenta) dias consecutivos, a contar da data de abertura do certame.
- 8.2.7. Erros no preenchimento da planilha não constituem motivo para a desclassificação da proposta. A planilha poderá ser ajustada pelo licitante, no prazo indicado pela Comissão, desde que não haja majoração do preço.
 - 8.2.7.1. O ajuste de que trata este dispositivo se limita a sanar erros ou falhas que não alterem a substância das propostas;
 - 8.2.7.2. Considera-se erro no preenchimento da planilha passível de correção a indicação de recolhimento de impostos e contribuições na forma do Simples Nacional, quando não cabível esse regime.
- 8.3. Será desclassificada a proposta que:
 - 8.3.1. contenha vícios insanáveis;
 - 8.3.2. não obedeça às especificações técnicas previstas no instrumento convocatório;
 - 8.3.3. apresente preço manifestamente inexequível ou permaneça acima do orçamento estimado para a contratação;
 - 8.3.4. não tenha sua exequibilidade demonstrada, quando exigido pela administração pública; ou
 - 8.3.5. apresente desconformidade com quaisquer outras exigências do instrumento convocatório, desde que insanável, incluindo previsão de oferta de vantagem não prevista no edital (tais quais financiamentos subsidiados ou a fundo perdido) ou apresentação de preço ou vantagem baseada nas ofertas dos demais licitantes.
- 8.4. Consideram-se inexequíveis as propostas com valores globais inferiores a **70% (setenta por cento)** do menor dos seguintes valores:
 - a) Média aritmética dos valores das propostas superiores a 50% (cinquenta por cento) do valor do orçamento estimado pela administração pública, ou,
 - b) Valor do orçamento estimado pela Administração Pública.
- 8.4.1. Na situação deste item, a administração deverá conferir ao licitante a oportunidade de demonstrar a exequibilidade da sua proposta, mediante diligências na forma deste Edital.
 - 8.4.1.1. Na hipótese acima, o licitante deverá demonstrar que o valor da proposta é compatível com a execução do objeto licitado no que se refere aos custos dos insumos e aos coeficientes de produtividade

**ESTADO DO MARANHÃO
MUNICIPIO DE CHAPADINHA
PREFEITURA MUNICIPAL DE CHAPADINHA**

adotados nas composições de custos unitários.

- 8.4.2. A análise de exequibilidade da proposta não considerará materiais e instalações a serem fornecidos pelo licitante em relação aos quais ele renuncie a parcela ou à totalidade da remuneração, desde que a renúncia esteja expressa na proposta.
- 8.5. Sem prejuízo do disposto no item anterior, a Comissão do RDC poderá, de ofício ou mediante provocação fundada de qualquer interessado, realizar diligências para aferir a exequibilidade da proposta ou exigir do licitante que ela seja demonstrada.
- 8.5.1. Eventual convocação do licitante para envio de documento digital, será por meio de funcionalidade disponível no sistema, estabelecendo no “chat” prazo mínimo de 30 (trinta) minutos sob pena de não aceitação da proposta.
- 8.5.2. É facultada à comissão prorrogar o prazo estabelecido, a partir de solicitação fundamentada feita no chat pelo licitante, antes de findo o prazo;
- 8.5.3. Na hipótese de necessidade de suspensão da sessão pública para a realização de diligências, com vistas ao saneamento das propostas, a sessão pública somente poderá ser reiniciada mediante aviso prévio no sistema com, no mínimo, 24 (vinte e quatro) horas de antecedência, e a ocorrência será registrada em ata.
- 8.6. O licitante que abandonar o certame ou deixar de enviar a documentação indicada nesta condição será desclassificado e sujeitar-se-á às sanções previstas neste edital e demais legislações pertinentes a matéria.
- 8.7. Se a proposta ou lance vencedor for desclassificado, a Comissão de Licitação examinará a proposta ou lance subsequente, e, assim sucessivamente, na ordem de classificação.
- 8.8. Havendo necessidade, a Comissão de Licitação suspenderá a sessão, informando no “chat” a nova data e horário para a sua continuidade.
- 8.9. Nos itens não exclusivos para a participação de microempresas e empresas de pequeno porte, sempre que a proposta não for aceita, e antes de a Comissão passar à subsequente, haverá nova verificação, pelo sistema, da eventual ocorrência do empate ficto, previsto nos artigos 44 e 45 da LC nº 123, de 2006, seguindo-se a disciplina antes estabelecida, se for o caso.
- 8.10. Encerrada a análise quanto à aceitação da proposta, a Comissão verificará a habilitação do licitante, observado o disposto neste Edital.

9. DA HABILITAÇÃO

9.1. Como condição prévia ao exame da documentação de habilitação do licitante detentor da proposta classificada em primeiro lugar, a Comissão de Licitação verificará o eventual descumprimento das condições de participação, especialmente quanto à existência de sanção que impeça a participação no certame ou a futura contratação, mediante a consulta aos seguintes cadastros:

- a) Cadastro Nacional de Empresas Inidôneas e Suspensas - CEIS, mantido pela Controladoria-Geral da União (www.portaldatransparencia.gov.br/ceis);

**ESTADO DO MARANHÃO
MUNICIPIO DE CHAPADINHA
PREFEITURA MUNICIPAL DE CHAPADINHA**

- b) Cadastro Nacional de Condenações Cíveis por Atos de Improbidade Administrativa, mantido pelo Conselho Nacional de Justiça (www.cnj.jus.br/improbidade_adm/consultar_requerido.php).
- c) Lista de Inidôneos, mantida pelo Tribunal de Contas da União - TCU;

9.2. Para a consulta de licitantes pessoa jurídica poderá haver a substituição das consultas das alíneas "b", "c", "d" acima pela Consulta Consolidada de Pessoa Jurídica do TCU (<https://certidoesapf.apps.tcu.gov.br/>)

9.2.1. A consulta aos cadastros será realizada em nome da empresa licitante e também de seu sócio majoritário, por força do artigo 12 da Lei nº 8.429, de 1992, que prevê, dentre as sanções impostas ao responsável pela prática de ato de improbidade administrativa, a proibição de contratar com o Poder Público, inclusive por intermédio de pessoa jurídica da qual seja sócio majoritário.

9.2.1.1. Caso conste na Consulta de Situação do Fornecedor a existência de Ocorrências Impeditivas Indiretas, o gestor diligenciará para verificar se houve fraude por parte das empresas apontadas no Relatório de Ocorrências Impeditivas Indiretas.

9.2.1.1.1. A tentativa de burla será verificada por meio dos vínculos societários, linhas de fornecimento similares, dentre outros.

9.2.1.1.2. O licitante será convocado para manifestação previamente à sua desclassificação.

9.2.1.2. Constatada a existência de sanção, a Comissão de Licitação reputará o licitante inabilitado, por falta de condição de participação.

9.2.1.3. No caso de inabilitação, haverá nova verificação, pelo sistema, da eventual ocorrência do empate ficto, previsto nos arts. 44 e 45 da Lei Complementar nº 123, de 2006, seguindo-se a disciplina antes estabelecida para aceitação da proposta subsequente.

9.2.2. Também será admitida a substituição parcial ou total de documentação de habilitação técnica por certificado de pré-qualificação válido quando da solicitação de sua apresentação pela Comissão de Licitação;

9.3. O licitante classificado em primeiro lugar será convocado a encaminhar, no prazo de 02 (duas) horas, documentação válida que comprove o atendimento das exigências de habilitação deste Edital, sob pena de inabilitação, ressalvado o disposto quanto à comprovação da regularidade fiscal das microempresas, empresas de pequeno porte e sociedades cooperativas, conforme estatui o art. 43, § 1º da LC nº 123, de 2006.

9.3.1. Havendo a necessidade de envio de documentos complementares, necessários a esclarecer informações, corrigir impropriedades na documentação de habilitação ou complementar a instrução do processo, o licitante será convocado a encaminhá-los, em formato digital, via sistema, no prazo de 02 (duas) horas sob pena de inabilitação.

**ESTADO DO MARANHÃO
MUNICIPIO DE CHAPADINHA
PREFEITURA MUNICIPAL DE CHAPADINHA**

- 9.3.2. Não serão aceitos documentos de habilitação com indicação de CNPJ/CPF diferentes, salvo aqueles legalmente permitidos.
- 9.3.3. Se o licitante for a matriz, todos os documentos deverão estar em nome da matriz, e se o licitante for a filial, todos os documentos deverão estar em nome da filial, exceto aqueles documentos que, pela própria natureza, comprovadamente, forem emitidos somente em nome da matriz.
- 9.3.3.1. Serão aceitos registros de CNPJ de licitante matriz e filial com diferenças de números de documentos pertinentes ao CND e ao CRF/FGTS, quando for comprovada a centralização do recolhimento dessas contribuições.:
- 9.4. Ressalvado o disposto no item 10.3, os licitantes deverão encaminhar, nos termos deste Edital, a documentação relacionada nos itens a seguir, para fins de habilitação.
- 9.4.1. Habilitação jurídica:**
- 9.4.1.1. no caso de empresário individual, inscrição no Registro Público de Empresas Mercantis, a cargo da Junta Comercial da respectiva sede;
- 9.4.1.2. No caso de sociedade empresária ou empresa individual de responsabilidade limitada - EIRELI: ato constitutivo, estatuto ou contrato social em vigor, devidamente registrado na Junta Comercial da respectiva sede, acompanhado de documento comprobatório de seus administradores;
- 9.4.1.3. inscrição no Registro Público de Empresas Mercantis onde opera, com averbação no Registro onde tem sede a matriz, no caso de ser o participante sucursal, filial ou agência;
- 9.4.1.4. No caso de sociedade simples: inscrição do ato constitutivo no Registro Civil das Pessoas Jurídicas do local de sua sede, acompanhada de prova da indicação dos seus administradores;
- 9.4.1.5. Decreto de autorização, em se tratando de sociedade empresária estrangeira em funcionamento no País;
- 9.4.1.6. No caso de sociedade cooperativa: ata de fundação e estatuto social em vigor, com a ata da assembleia que o aprovou, devidamente arquivado na Junta Comercial ou inscrito no Registro Civil das Pessoas Jurídicas da respectiva sede, bem como o registro de que trata o art. 107 da Lei nº 5.764, de 1971.
- 9.4.1.7. Os documentos acima deverão estar acompanhados de todas as alterações ou da consolidação respectiva;
- 9.4.2. Regularidade fiscal e trabalhista:**
- 9.4.2.1. prova de inscrição no Cadastro Nacional de Pessoas Jurídicas;
- 9.4.2.2. prova de regularidade fiscal perante a Fazenda Nacional, mediante

**ESTADO DO MARANHÃO
MUNICIPIO DE CHAPADINHA
PREFEITURA MUNICIPAL DE CHAPADINHA**

apresentação de certidão expedida conjuntamente pela Secretaria da Receita Federal do Brasil (RFB) e pela Procuradoria-Geral da Fazenda Nacional (PGFN), referente a todos os créditos tributários federais e à Dívida Ativa da União (DAU) por elas administrados, inclusive aqueles relativos à Seguridade Social, nos termos da Portaria Conjunta nº 1.751, de 02/10/2014, do Secretário da Receita Federal do Brasil e da Procuradora-Geral da Fazenda Nacional;

9.4.2.3. prova de regularidade com o Fundo de Garantia do Tempo de Serviço (FGTS);

9.4.2.4. prova de inexistência de débitos inadimplidos perante a justiça do trabalho, mediante a apresentação de certidão negativa ou positiva com efeito de negativa, nos termos do Título VII-A da consolidação das leis do trabalho, aprovada pelo decreto-lei nº 5.452, de 1º de maio de 1943 e Certidão de Débitos Administrativos do MTE pessoa física e jurídica expedida com base na Portaria 1.421 de 12 de Setembro de 2014.;

9.4.2.5. prova de inscrição no cadastro de contribuintes municipal, relativo ao domicílio ou sede do licitante, pertinente ao seu ramo de atividade e compatível com o objeto contratual;

9.5.2.6. prova de Regularidade com a Fazenda Pública Estadual, do domicílio ou sede da licitante, através de:
- Certidão Negativa de Débitos Fiscais;
- Certidão Negativa de Inscrição de Débitos na Dívida Ativa.

9.5.2.6.1. caso o fornecedor seja considerado isento de tributos relacionados ao objeto licitatório, deverá comprovar tal condição mediante a apresentação de declaração emitida pela correspondente Fazenda do domicílio ou sede do fornecedor, ou outra equivalente, na forma da lei;

9.5.2.7. prova de regularidade com a Fazenda Municipal do domicílio ou sede do licitante;
- Certidão Negativa de Débito de ISSQN;
- Certidão Negativa da Dívida Ativa;
- Alvará de Localização e Funcionamento da sede da licitante.

9.5.2.7.1. caso o fornecedor seja considerado isento de tributos relacionados ao objeto licitatório, deverá comprovar tal condição mediante a apresentação de declaração emitida pela correspondente Fazenda do domicílio ou sede do fornecedor, ou outra equivalente, na forma da lei;

9.4.3. Qualificação Econômico-Financeira:

**ESTADO DO MARANHÃO
MUNICIPIO DE CHAPADINHA
PREFEITURA MUNICIPAL DE CHAPADINHA**

9.4.4. Certidão Negativa de falência, de concordata, de recuperação judicial ou extrajudicial (Lei nº 11.101, de 9.2.2005), expedida pelo distribuidor da sede da empresa, datado dos últimos 30 (trinta) dias, ou que esteja dentro do prazo de validade expresso na própria Certidão;

9.4.4.1.1. No caso de certidão positiva de recuperação judicial ou extrajudicial, o licitante deverá apresentar a comprovação de que o respectivo plano de recuperação foi acolhido judicialmente, na forma do art. 58, da Lei n.º 11.101, de 09 de fevereiro de 2005, sob pena de inabilitação, devendo, ainda, comprovar todos os demais requisitos de habilitação.

9.4.5. Balanço Patrimonial e Demonstrações Contábeis apresentados na forma da Lei, com os respectivos Termos de Abertura e Encerramento, autenticados e registrados na Junta Comercial do Estado da sede da licitante, ou no Cartório de Registro de Títulos e Documentos - quando for o caso, todos, obrigatoriamente firmados pelo Contador, em situação regular perante o Conselho Regional de Contabilidade – CRC (acompanhado da certidão de regularidade) e pelo Dirigente/Sócio, que comprovem a boa situação financeira da empresa, vedada a sua substituição por balancetes ou balanços provisórios, podendo ser atualizado por índices oficiais quando encerrados há mais de 03 (três) meses da data de apresentação da proposta, com apresentação com apresentação de seus índices e respectivas memórias de cálculo;

9.4.5.1.1. no caso de empresa constituída no exercício social vigente, admite-se a apresentação de balanço patrimonial e demonstrações contábeis referentes ao período de existência da sociedade;

9.4.5.1.2. é admissível o balanço intermediário, se decorrer de lei ou contrato/estatuto social.

9.4.5.1.3. Caso o licitante seja cooperativa, tais documentos deverão ser acompanhados da última auditoria contábil-financeira, conforme dispõe o artigo 112 da Lei nº 5.764, de 1971, ou de uma declaração, sob as penas da lei, de que tal auditoria não foi exigida pelo órgão fiscalizador;

9.4.5.2. comprovação da situação financeira da empresa será constatada mediante obtenção de índices de Liquidez Geral (LG), Solvência Geral (SG) e Liquidez Corrente (LC), resultantes da aplicação das fórmulas:

$$LG = \frac{\text{Ativo Circulante} + \text{Realizável a Longo Prazo}}{\text{Passivo Circulante} + \text{Passivo Não Circulante}}$$

**ESTADO DO MARANHÃO
MUNICIPIO DE CHAPADINHA
PREFEITURA MUNICIPAL DE CHAPADINHA**

$$SG = \frac{\text{Ativo Total}}{\text{Passivo Circulante} + \text{Passivo Não Circulante}}$$

$$LC = \frac{\text{Ativo Circulante}}{\text{Passivo Circulante}}$$

- 9.4.5.3. As empresas, cadastradas ou não no SICAF, que apresentarem resultado inferior ou igual a 1(um) em qualquer dos índices de Liquidez Geral (LG), Solvência Geral (SG) e Liquidez Corrente (LC), deverão comprovar patrimônio líquido não inferior a 10% (dez por cento) do valor estimado da contratação ou do item pertinente.
- 9.4.5.4. Os licitantes deverão apresentar declaração em modelo próprio com alíquotas dos impostos inerentes aos tributos devidamente assinado pelo contador responsável da empresa.
- 9.4.5.5. A licitante deverá apresenta por meio de Nota Explicativa suplementar, assinada por Responsável Técnico habilitado, discorrendo sobre a composição de contas formadoras do Capital de Giro Líquido, esclarecendo de forma objetiva o motivo existente de valor relevante concentrado na Conta Caixa, com finalidade de conhecimento da qualidade dos itens formadores da estrutura patrimonial demonstrada no Balanço. Apresentação em atendimento aos cálculos de apuração dos índices: Liquidez Geral (ILG), Liquidez Corrente (ILC) e Risco Financeiro (RF), serão elaborados com exclusão da Conta Caixa no seu total, do Ativo Circulante.

9.4.6. Qualificação Técnica:

- 9.4.6.1. Certidão de Registro e Quitação de Pessoa Jurídica, expedita pelo Conselho Regional de Engenharia e Agronomia – CREA da região a que estiver vinculada a sede a empresa, comprovando que possui habilitação para o desempenho de atividades compatíveis com o objeto do certame, com a indicação de responsável técnico profissional em ENGENHARIA CIVIL, com habilitação comprovada, mediante acervo, para execução de obras e/ou serviços de complexidade tecnológica operacional equivalente ou superior ao objeto desta licitação;

9.5.4.1.1. O visto do CREA-MA em certidão expedida por CREA de outra região (Resolução CONFEA nº 413 de 27 de junho de 1997),

**ESTADO DO MARANHÃO
MUNICIPIO DE CHAPADINHA
PREFEITURA MUNICIPAL DE CHAPADINHA**

será exigido somente a licitante vencedora da licitação antes da assinatura do Contrato.

9.5.4.1.2. Apresentação de um ou mais Atestado(s) de Capacidade Técnica, fornecido por pessoas jurídicas de direito público ou privado, que comprove(m) a capacitação técnico-profissional, mediante apresentação de Certidão de Acervo Técnico – CAT, expedida pelo CREA ou CAU da região pertinente, nos termos da legislação aplicável, em nome do(s) responsável(is) técnico(s) e/ou membros da equipe técnica que participarão da obra, e demonstre em sua Anotação de Responsabilidade Técnica - ART ou o Registro de Responsabilidade Técnica - RRT, que tenha executado para órgão ou entidade da administração pública direta ou indireta, ou ainda, para empresas privadas, serviços com características similares e de complexidade operacional equivalente ou superior ao objeto desta licitação, com serviços semelhantes e/ou compatíveis aos considerados relevantes ao atendimento do objeto da licitação, conforme tabela abaixo:

ITEM	ITENS DE MAIOR RELEVÂNCIA	UND.	QUANT. MÍNIMA A SER EXIGIDA
1	Estrutura metálica para colunas e travamento	M²	5.622,50
2	Telha metálica ondulada acabamento natural, espssura 0,5mm (cobertura em arco)	Kg	669,46
3	Piso em concreto 20MPa usinado, espessura 7cm, incluso selante a base de poliuretano (dimensões 1x1m, para junta de dilatação)	M²	372,50
4	Alambrado para quadra poliesportiva, estruturado por tubos de aço galvanizado 2", com tela de arame galvanizado malha quadrada 5x5cm	M²	74,76
5	Pintura esmalte para telhamento metálico com fundo anticorrosivo, 2 demãos	M²	492,41

9.4.6.2. *Será admitida, para fins de comprovação de quantitativo mínimo do serviço, a apresentação de diferentes atestados de serviços executados de forma concomitante;*

9.4.6.3. Os responsáveis técnicos e/ou membros da equipe técnica acima elencados deverão pertencer ao quadro permanente da licitante, na data prevista para entrega da proposta, entendendo-se como tal, para fins deste Edital, o sócio que comprove seu vínculo por intermédio de contrato social/estatuto social; o administrador ou o diretor; o empregado devidamente registrado em Carteira de Trabalho e Previdência Social; e o prestador de serviços com contrato escrito firmado com o licitante, ou com declaração de compromisso de vinculação contratual futura, caso o licitante se sagre vencedor do certame.

**ESTADO DO MARANHÃO
MUNICIPIO DE CHAPADINHA
PREFEITURA MUNICIPAL DE CHAPADINHA**

- 9.4.6.4. No decorrer da execução da obra ou do serviço, os profissionais de que trata este subitem poderão ser substituídos, nos termos do artigo 30, §10, da Lei Federal nº 8.666, de 1993, por profissionais de experiência equivalente ou superior, desde que a substituição seja aprovada pela Administração.
- 9.4.6.5. As licitantes, quando solicitadas, deverão disponibilizar todas as informações necessárias à comprovação da legitimidade dos atestados solicitados, apresentando, dentre outros documentos, cópia do contrato que deu suporte à contratação e das correspondentes Certidões de Acervo Técnico (CAT), endereço atual da contratante e local em que foram executadas as obras e serviços de engenharia.
- 9.4.6.6. Declaração formal de que disporá, por ocasião da futura contratação, das instalações, aparelhamento e pessoal técnico considerados essenciais para a execução contratual.
- 9.4.6.7. Declaração do licitante de que, caso seja vencedor, contratará pessoas presas ou egressos acompanhada de declaração emitida pelo órgão responsável pela execução penal de que dispõe de pessoas presas aptas à execução de trabalho externo, nos termos do Decreto Federal nº 9.450, de 24 de julho de 2018.
- 9.4.6.8. Declaração da Empresa que visitou o local onde serão desenvolvidos os serviços, para constatar as condições e peculiaridades inerentes à natureza dos trabalhos:
- 9.4.6.8.1. **Fica a critério da licitante a visita aos locais das obras,** obtendo para si, às suas expensas e sob sua responsabilidade, todas as informações necessárias à preparação de sua documentação e proposta, vedadas proposições posteriores de modificação do valor, prazo ou outras condições ou, ainda, alegações de prejuízos ou reivindicações sob pretexto de insuficiência de informações acerca do objeto deste Edital.
- 9.4.6.8.2. Para todos os efeitos, considera-se que a licitante tem pleno conhecimento da natureza e do escopo dos serviços, equipamentos, fornecimentos e demais condições que possam afetar sua execução; dos materiais que serão utilizados; e dos acessos aos locais onde serão prestados os serviços, não podendo alegar posteriormente a insuficiência e/ou imprecisão de dados e informações sobre os locais e condições pertinentes ao objeto desta licitação.
- 9.4.6.9. *Em relação às licitantes cooperativas será, ainda, exigida a seguinte documentação complementar:*
- 9.4.6.9.1. *A relação dos cooperados que atendem aos requisitos*

**ESTADO DO MARANHÃO
MUNICIPIO DE CHAPADINHA
PREFEITURA MUNICIPAL DE CHAPADINHA**

técnicos exigidos para a contratação e que executarão o contrato, com as respectivas atas de inscrição e a comprovação de que estão domiciliados na localidade da sede da cooperativa, respeitado o disposto nos arts. 4º, inciso XI, 21, inciso I e 42, §§2º a 6º da Lei n. 5.764 de 1971;

9.4.6.9.2. *A declaração de regularidade de situação do contribuinte individual – DRSCI, para cada um dos cooperados indicados;*

9.4.6.9.3. *A comprovação do capital social proporcional ao número de cooperados necessários à prestação do serviço;*

9.4.6.9.4. *O registro previsto na Lei n. 5.764/71, art. 107;*

9.4.6.9.5. *A comprovação de integração das respectivas quotas-partes por parte dos cooperados que executarão o contrato; e*

9.4.6.9.6. *Os seguintes documentos para a comprovação da regularidade jurídica da cooperativa: a) ata de fundação; b) estatuto social com a ata da assembleia que o aprovou; c) regimento dos fundos instituídos pelos cooperados, com a ata da assembleia; d) editais de convocação das três últimas assembleias gerais extraordinárias; e) três registros de presença dos cooperados que executarão o contrato em assembleias gerais ou nas reuniões seccionais; e f) ata da sessão que os cooperados autorizaram a cooperativa a contratar o objeto da licitação;*

9.4.6.9.7. *A última auditoria contábil-financeira da cooperativa, conforme dispõe o art. 112 da Lei n. 5.764/71 ou uma declaração, sob as penas da lei, de que tal auditoria não foi exigida pelo órgão fiscalizador.*

9.5. A existência de restrição relativamente à regularidade fiscal e trabalhista não impede que a licitante qualificada como microempresa ou empresa de pequeno porte seja declarada vencedora, uma vez que atenda a todas as demais exigências do edital.

9.5.1. A declaração do vencedor acontecerá no momento imediatamente posterior à fase de habilitação.

9.6. Caso a proposta mais vantajosa seja ofertada por microempresa, empresa de pequeno porte ou sociedade cooperativa equiparada, e uma vez constatada a existência de alguma restrição no que tange à regularidade fiscal e trabalhista, a mesma será convocada para, no prazo de 5 (cinco) dias úteis, após a declaração do vencedor, comprovar a regularização.

9.6.1. O prazo poderá ser prorrogado por igual período, a critério da administração

**ESTADO DO MARANHÃO
MUNICIPIO DE CHAPADINHA
PREFEITURA MUNICIPAL DE CHAPADINHA**

pública, quando requerida pelo licitante, mediante apresentação de justificativa.

- 9.7. A não-regularização fiscal e trabalhista no prazo previsto no subitem anterior acarretará a inabilitação do licitante, sem prejuízo das sanções previstas neste Edital, sendo facultada a convocação dos licitantes remanescentes, na ordem de classificação. Se, na ordem de classificação, seguir-se outra microempresa, empresa de pequeno porte ou sociedade cooperativa com alguma restrição na documentação fiscal e trabalhista, será concedido o mesmo prazo para regularização.
- 9.8. Havendo necessidade de analisar minuciosamente os documentos exigidos, a Comissão de Licitação suspenderá a sessão, informando no “chat” a nova data e horário para a sua continuidade.
- 9.9. Será inabilitado o licitante que não comprovar sua habilitação, seja por não apresentar quaisquer dos documentos exigidos, ou apresentá-los em desacordo com o estabelecido neste Edital.
- 9.10. Nos itens não exclusivos a microempresas e empresas de pequeno porte, em havendo inabilitação, haverá nova verificação, pelo sistema, da eventual ocorrência do empate ficto, previsto nos artigos 44 e 45 da LC nº 123, de 2006, seguindo-se a disciplina antes estabelecida para aceitação da proposta subsequente.
- 9.11. Constatado o atendimento às exigências de habilitação fixadas no Edital, o licitante será declarado vencedor.

10. OUTRAS COMPROVAÇÕES

- 10.1. Declaração de localização e funcionamento com (Georreferenciadas) que indique todos os dados pertinentes (endereço, cidade, estado, CEP, ponto de referência e telefone).
- 10.2. O Georreferenciamento com fotos podem ser realizados gratuitamente por aplicativos gratuitos (basta pesquisar em site de pesquisa (georreferenciar fotos). Justifica-se o pedido por oportunidade e conveniência para localizar empresas com facilidade e para localização em caso de diligência, e não ter que se amparar com empresas fantasmas.
- 10.3. Caso haja dúvidas sobre a veracidade da Declaração de Localização e Funcionamento com fotos (Georreferenciadas), o Pregoeiro e Equipe de apoio ou autoridade competente poderá designar a promoção de diligência destinada a esclarecer ou a complementar a instrução do processo; vedada a inclusão posterior de documentos ou informação que deveria constar originalmente da proposta. (Lei nº 8.666/93 Art. 43, § 3º).
- 10.4. Todos os documentos ou declarações técnicas devem conter identificação e assinatura do(s) responsável(eis) técnico(s) indicado(s) pela Licitante.

11. DOS RECURSOS

- 11.1. Declarado o vencedor e decorrida a fase de regularização fiscal de microempresa, empresa de pequeno porte ou sociedade cooperativa, se for o caso, poderá o licitante, que desejar apresentar recurso, manifestar a intenção de recorrer imediatamente após o término de cada sessão, de forma motivada, isto é, indicando contra qual(is)

**ESTADO DO MARANHÃO
MUNICIPIO DE CHAPADINHA
PREFEITURA MUNICIPAL DE CHAPADINHA**

decisão(ões) pretende recorrer e por quais motivos, em campo próprio do sistema.

11.1.1. São suscetíveis de recurso neste momento as seguintes decisões:

11.1.1.1. ato de habilitação ou inabilitação de licitante;

11.1.1.2. julgamento das propostas;

11.1.2. Independentemente do momento de realização do ato a ser recorrido, o recurso deverá ser apresentado nesta fase recursal única.

11.2. Havendo quem se manifeste, caberá à Comissão de Licitação verificar a tempestividade e a existência de motivação da intenção de recorrer, para decidir se admite ou não o recurso, fundamentadamente.

11.2.1. Nesse momento a Comissão de Licitação não adentrará no mérito recursal, mas apenas verificará as condições de admissibilidade do recurso.

11.2.2. A falta de manifestação motivada do licitante quanto à intenção de recorrer importará a decadência desse direito.

11.2.3. Uma vez admitido o recurso, o recorrente terá, a partir de então, o prazo de cinco dias úteis para apresentar as razões, pelo sistema eletrônico, ficando os demais licitantes, desde logo, intimados para, querendo, apresentarem contrarrazões também pelo sistema eletrônico, em outros cinco dias úteis, que começarão a contar do término do prazo do recorrente, sendo-lhes assegurada vista imediata dos elementos indispensáveis à defesa de seus interesses.

11.2.4. A competência e prazo para análise do recurso observará o disposto no art. 56 do Decreto nº 7.581, de 2011.

11.3. O acolhimento do recurso invalida tão somente os atos insuscetíveis de aproveitamento.

11.4. Os autos do processo permanecerão com vista franqueada aos interessados, no endereço constante neste Edital.

12. DA ADJUDICAÇÃO E HOMOLOGAÇÃO

12.1. Finalizada a fase recursal, a administração pública poderá negociar condições mais vantajosas com o primeiro colocado.

12.2. Exaurida a negociação acima, constatada a regularidade dos atos praticados, a autoridade competente poderá:

12.2.1. determinar o retorno dos autos para saneamento de irregularidades que forem supríveis;

12.2.2. anular o procedimento, no todo ou em parte, por vício insanável;

12.2.3. revogar o procedimento por motivo de conveniência e oportunidade; ou,

12.2.4. adjudicar o objeto, homologar a licitação e convocar o licitante vencedor para a



**ESTADO DO MARANHÃO
MUNICIPIO DE CHAPADINHA
PREFEITURA MUNICIPAL DE CHAPADINHA**

assinatura do contrato, preferencialmente em ato único.

- 12.3. Caberá recurso no prazo de cinco dias úteis contado a partir da data da anulação ou revogação da licitação, observado o disposto no item 11 desse edital, no que couber.

13. DA GARANTIA DE EXECUÇÃO

- 13.1. O adjudicatário prestará garantia de execução do contrato, nos moldes do art. 56 da Lei nº 8.666, de 1993, com validade durante a execução do contrato e por 90 (noventa) dias após o término da vigência contratual, em valor correspondente a 5% (cinco por cento) do valor total do contrato.

14. DO TERMO DE CONTRATO OU INSTRUMENTO EQUIVALENTE

- 14.1. Após a homologação da licitação, em sendo realizada a contratação, será firmado Termo de Contrato ou emitido instrumento equivalente.
- 14.2. O vencedor terá o prazo de 05 (cinco) dias úteis, contados a partir da data de sua convocação, para assinar o Termo de Contrato ou aceitar instrumento equivalente, conforme o caso (Nota de Empenho/Carta Contrato/Autorização), sob pena de decair do direito à contratação, sem prejuízo das sanções previstas neste Edital.
- 14.2.1. Alternativamente à convocação para comparecer perante o órgão ou entidade para a assinatura do Termo de Contrato, a Administração poderá encaminhá-lo para assinatura, mediante correspondência postal com aviso de recebimento (AR) ou meio eletrônico, para que seja assinado e devolvido no prazo de 05 (cinco) dias úteis, a contar da data de seu recebimento.
- 14.2.2. O prazo previsto no subitem anterior poderá ser prorrogado, por igual período, por solicitação justificada do adjudicatário e aceita pela Administração.
- 14.3. O Aceite da Nota de Empenho ou do instrumento equivalente, emitida à empresa adjudicada, implica no reconhecimento de que:
- 14.3.1. referida Nota está substituindo o contrato, aplicando-se à relação de negócios ali estabelecida as disposições da Lei nº 8.666, de 1993;
- 14.3.2. a contratada se vincula à sua proposta e às previsões contidas no edital e seus anexos;
- 14.3.3. a contratada reconhece que as hipóteses de rescisão são aquelas previstas nos artigos 77 e 78 da Lei nº 8.666/93 e reconhece os direitos da Administração previstos nos artigos 79 e 80 da mesma Lei.
- 14.4. Na assinatura do contrato, será exigida a comprovação das condições de habilitação consignadas no edital, que deverão ser mantidas pelo licitante durante a vigência do contrato.
- 14.5. Na hipótese de o vencedor da licitação não comprovar as condições de habilitação consignadas no edital ou se recusar a assinar o contrato, a Administração, sem prejuízo



**ESTADO DO MARANHÃO
MUNICIPIO DE CHAPADINHA
PREFEITURA MUNICIPAL DE CHAPADINHA**

da aplicação das sanções das demais cominações legais cabíveis a esse licitante, poderá convocar outro licitante, respeitada a ordem de classificação, para, após a comprovação dos requisitos para habilitação, analisada a proposta e eventuais documentos complementares assinar o contrato nas condições ofertadas pelo licitante originalmente vencedor.

14.5.1. Na hipótese de nenhum dos licitantes aceitar a contratação nos termos acima, a administração pública poderá convocar os licitantes remanescentes, na ordem de classificação, para a celebração do contrato nas condições ofertadas por estes, desde que o respectivo valor seja igual ou inferior ao orçamento estimado para a contratação, inclusive quanto aos preços atualizados nos termos do instrumento convocatório.

15. DO REAJUSTAMENTO EM SENTIDO GERAL

15.1. As regras acerca do reajuste do valor contratual são as estabelecidas no Projeto Básico, anexo a este Edital.

16. DA ACEITAÇÃO DO OBJETO E DA FISCALIZAÇÃO

16.1. Os critérios de recebimento e aceitação do objeto e de fiscalização estão previstos no Projeto Básico.

17. DAS OBRIGAÇÕES DA CONTRATANTE E DA CONTRATADA

17.1. As obrigações da Contratante e da Contratada são as estabelecidas no Projeto Básico.

18. DO PAGAMENTO

17.1. Os pagamentos serão realizados no prazo de até 30 (trinta) dias consecutivos, contados da apresentação da nota fiscal/fatura respectiva, após medição e comprovação dos serviços efetivamente realizados, conforme laudo de medição da Secretaria Municipal de Infraestrutura, assinado pelo servidor designado para acompanhar e fiscalizar a execução do objeto desta licitação, desde que não haja fator impeditivo provocado pela Contratada.

17.1.1. A primeira medição só será paga com a apresentação dos seguintes documentos:

- a) Anotação de Responsabilidade Técnica – ART, expedida pelo Conselho Regional de Engenharia, Arquitetura e Agronomia do Maranhão (CREA/MA);
- b) Inscrição no CEI (INSS);
- c) Alvará de Construção, expedido pela Prefeitura Municipal de Chapadinho/MA;
- d) Instalação da placa da obra, exigida pela Prefeitura Municipal de Chapadinho.

17.1.2. O pagamento da última medição ou parcela, não inferior a 10% (dez por cento) do valor total do objeto desta licitação, somente será efetuado mediante o recebimento definitivo do objeto.

17.2. Nenhum pagamento será efetuado sem a comprovação da regularidade de habilitação da licitante durante toda execução do objeto.

**ESTADO DO MARANHÃO
MUNICIPIO DE CHAPADINHA
PREFEITURA MUNICIPAL DE CHAPADINHA**

17.3. No caso de eventual atraso de pagamento, desde que a Contratada não tenha concorrido de alguma forma para tanto, será devida compensação financeira, que será calculada, mediante a aplicação da seguinte fórmula:

$$EM = I \times N \times VP$$

Na qual:

EM = Encargos moratórios;

N = Número de dias entre a data prevista para o pagamento e a do efetivo pagamento;

VP = Valor da parcela a ser paga.

I = Índice de compensação financeira = 0,00016438, assim apurado:

$I = (TX)I = (6/100) / 365I = 0.00016438$ TX = Percentual da taxa anual = 6%

17.4. Caso a Contratada seja optante do Sistema Integrado de Pagamento de Impostos e Contribuições das Microempresas e das Empresas e Pequeno Porte (SIMPLES), deverá apresentar, juntamente com a Nota Fiscal, declaração na qual faça constar essa condição, conforme modelo trazido na Instrução Normativa SRF n.º 480, de 15 de dezembro de 2004.

17.5. A Contratante poderá deduzir do montante a pagar os valores correspondentes a multas ou indenizações devidas pela Contratada.

17.6. Nenhum pagamento será efetuado à Contratada enquanto pendente de liquidação qualquer obrigação financeira que lhe for imposta, em virtude de penalidade ou inadimplência, pelo descumprimento deste contrato, sem que isso gere direito ao reajustamento do preço ou à atualização monetária.

19. DAS SANÇÕES ADMINISTRATIVAS.

19.1. Comete infração administrativa, nos termos do art. 47 da Lei nº 12.462, de 2011, o licitante que:

19.1.1. convocado dentro do prazo de validade da sua proposta não celebrar o contrato, inclusive nas hipóteses previstas no item 14.6 deste Edital;

19.1.2. deixar de entregar a documentação exigida para o certame ou apresentar documento falso;

19.1.3. ensejar o retardamento da execução ou da entrega do objeto da licitação sem motivo justificado;

19.1.4. não manter a proposta, salvo se em decorrência de fato superveniente, devidamente justificado;

19.1.5. fraudar a licitação ou praticar atos fraudulentos na execução do contrato;

19.1.6. comportar-se de modo inidôneo ou cometer fraude fiscal; ou

19.1.7. der causa à inexecução total ou parcial do contrato.

19.2. Considera-se comportamento inidôneo a declaração falsa quanto às condições de participação, quanto ao enquadramento como ME/EPP ou o conluio entre os licitantes,

**ESTADO DO MARANHÃO
MUNICIPIO DE CHAPADINHA
PREFEITURA MUNICIPAL DE CHAPADINHA**

em qualquer momento da licitação, mesmo após o encerramento da fase de lances.

- 19.3. O licitante que cometer qualquer das infrações discriminadas nos subitens anteriores ficará sujeito, sem prejuízo da responsabilidade civil e criminal, às seguintes sanções:
- 19.3.1. Advertência por faltas leves, assim entendidas como aquelas que não acarretarem prejuízos significativos ao objeto da contratação;
 - 19.3.2. Multa de até 10% (dez por cento) sobre o valor estimado do(s) item(s) prejudicado(s) pela conduta do licitante;
 - 19.3.3. Suspensão temporária de participação em licitação e impedimento de contratar com a Administração, por prazo não superior a 2 (dois) anos;
 - 19.3.4. Impedimento de licitar e contratar com a União, Estados, Distrito Federal ou Municípios, pelo prazo de até 5 (cinco) anos, sem prejuízo das multas previstas no instrumento convocatório e no contrato, bem como das demais cominações legais.
 - 19.3.5. Declaração de inidoneidade para licitar ou contratar com a Administração Pública enquanto perdurarem os motivos determinantes da punição ou até que seja promovida a reabilitação perante a própria autoridade que aplicou a penalidade, que será concedida sempre que o contratado ressarcir a Administração pelos prejuízos resultantes e após decorrido o prazo da sanção aplicada com base no inciso anterior;
- 19.4. A penalidade de multa pode ser aplicada cumulativamente com as demais sanções.
- 19.5. Se, durante o processo de aplicação de penalidade, se houver indícios de prática de infração administrativa tipificada pela Lei nº 12.846, de 1º de agosto de 2013, como ato lesivo à administração pública nacional ou estrangeira, cópias do processo administrativo necessárias à apuração da responsabilidade da empresa deverão ser remetidas à autoridade competente, com despacho fundamentado, para ciência e decisão sobre a eventual instauração de investigação preliminar ou Processo Administrativo de Responsabilização – PAR.
- 19.6. A apuração e o julgamento das demais infrações administrativas não consideradas como ato lesivo à Administração Pública nacional ou estrangeira nos termos da Lei nº 12.846, de 1º de agosto de 2013, seguirão seu rito normal na unidade administrativa.
- 19.7. O processamento do PAR não interfere no seguimento regular dos processos administrativos específicos para apuração da ocorrência de danos e prejuízos à Administração Pública Federal resultantes de ato lesivo cometido por pessoa jurídica, com ou sem a participação de agente público.
- 19.8. Caso o valor da multa não seja suficiente para cobrir os prejuízos causados pela conduta do licitante, a União ou Entidade poderá cobrar o valor remanescente judicialmente, conforme artigo 419 do Código Civil.
- 19.9. A aplicação de qualquer das penalidades previstas realizar-se-á em processo administrativo que assegurará o contraditório e a ampla defesa ao

**ESTADO DO MARANHÃO
MUNICÍPIO DE CHAPADINHA
PREFEITURA MUNICIPAL DE CHAPADINHA**

licitante/adjudicatário, observando-se o procedimento previsto na Lei nº 12.462, de 2011, e subsidiariamente nas Leis nº 8.666, de 1993 e 9.784, de 1999.

- 19.10. A autoridade competente, na aplicação das sanções, levará em consideração a gravidade da conduta do infrator, o caráter educativo da pena, bem como o dano causado à Administração, observado o princípio da proporcionalidade.
- 19.11. As penalidades serão obrigatoriamente registradas no SICAF.
- 19.12. As sanções por atos praticados no decorrer da contratação estão previstas no Projeto Básico.

20. DA IMPUGNAÇÃO AO EDITAL E DO PEDIDO DE ESCLARECIMENTO

- 20.1. Até 5 (cinco) dias úteis antes da data designada para a abertura da sessão pública, qualquer pessoa poderá impugnar este Edital.
- 20.2. A impugnação poderá ser realizada por forma eletrônica (Portal de Compras Públicas – www.portaldecompraspublicas.com.br), pelo e-mail: cplchapadinh2021@gmail.com, ou por petição dirigida ou protocolada no endereço Av. Presidente Vargas, nº 310, Centro – CEP: 65.500-000, Chapadinho/MA.
- 20.3. Acolhida a impugnação, será definida e publicada nova data para a realização do certame.
- 20.4. Os pedidos de esclarecimentos referentes a este processo licitatório deverão ser enviados à Comissão de Licitação até 05 (cinco) dias úteis anteriores à data designada para abertura da sessão pública, exclusivamente por meio eletrônico via internet, no endereço indicado no Edital.
- 20.5. As impugnações e pedidos de esclarecimentos não suspendem os prazos previstos no certame.
- 20.6. A concessão de efeito suspensivo à impugnação é medida excepcional e deverá ser motivada pelo pregoeiro, nos autos do processo de licitação.
- 20.7. As respostas aos pedidos de esclarecimentos serão divulgadas pelo sistema e vincularão os participantes e a Administração.

21. DAS DISPOSIÇÕES GERAIS

- 21.1. Da sessão pública do RDC divulgar-se-á Ata no sistema eletrônico.
- 21.2. Não havendo expediente ou ocorrendo qualquer fato superveniente que impeça a realização do certame na data marcada, a sessão será automaticamente transferida para o primeiro dia útil subsequente, no mesmo horário anteriormente estabelecido, desde que não haja comunicação em contrário, pela Comissão de Licitação.
- 21.3. Todas as referências de tempo no Edital, no aviso e durante a sessão pública observarão o horário de Brasília – DF.

**ESTADO DO MARANHÃO
MUNICIPIO DE CHAPADINHA
PREFEITURA MUNICIPAL DE CHAPADINHA**

- 21.4. No julgamento das propostas e da habilitação, a Comissão de Licitação poderá sanar erros ou falhas que não alterem a substância das propostas, dos documentos e sua validade jurídica, mediante despacho fundamentado, registrado em ata e acessível a todos, atribuindo-lhes validade e eficácia para fins de habilitação e classificação.
- 21.5. A homologação do resultado desta licitação não implicará direito à contratação.
- 21.6. As normas disciplinadoras da licitação serão sempre interpretadas em favor da ampliação da disputa entre os interessados, desde que não comprometam o interesse da Administração, o princípio da isonomia, a finalidade e a segurança da contratação.
- 21.7. Os licitantes assumem todos os custos de preparação e apresentação de suas propostas e a Administração não será, em nenhum caso, responsável por esses custos, independentemente da condução ou do resultado do processo licitatório.
- 21.8. Na contagem dos prazos estabelecidos neste Edital e seus Anexos, excluir-se-á o dia do início e incluir-se-á o do vencimento. Só se iniciam e vencem os prazos em dias de expediente na Administração.
- 21.9. O desatendimento de exigências formais não essenciais não importará o afastamento do licitante, desde que seja possível o aproveitamento do ato, observados os princípios da isonomia e do interesse público.
- 21.10. Em caso de divergência entre disposições deste Edital e de seus anexos ou demais peças que compõem o processo, prevalecerá as deste Edital.
- 21.11. O Edital está disponibilizado, na íntegra, no endereço eletrônico www.portaldecompraspublicas.com.br, e também poderão ser lidos e/ou obtidos no endereço www.tce.ma.gov.br/sacop, lidos e obtidos no endereço: Av. Presidente Vargas, nº 310, Centro –Chapadinda/MA, nos dias úteis no horário de 08:00 as 12:00 horas.
- 21.12. Integram este Edital, para todos os fins e efeitos, os seguintes anexos:
- 21.12.1. ANEXO I – Projeto Básico;
 - 21.12.2. ANEXO II – Minuta de Termo de Contrato;
 - 21.12.3. ANEXO III – Planilha de Custos e Formação de Preços
 - 21.12.4. ANEXO IV – Composição do BDI;
 - 21.12.5. ANEXO V – Cronograma Físico-Financeiro

Chapadinda/MA, 26 de Abril de 2022.

Luciano de Souza Gomes -
Presidente da Comissão Permanente de Licitação - CPL



ESTADO DO MARANHÃO
MUNICIPIO DE CHAPADINHA
PREFEITURA MUNICIPAL DE CHAPADINHA

ANEXO (PROJETO BÁSICO)



**PROJETO DE CONSTRUÇÃO DE QUADRA
ESCOLAR COBERTA COM VESTIÁRIO
PADRÃO FNDE NO POVOADO TABULEIRO**

CHAPADINHA - MA / POVOADO TABULEIRO

Chapadinha- MA
ABRIL /2022

PREFEITURA MUNICIPAL DE CHAPADINHA (MA)

ESTUDO ORÇAMENTÁRIO PARA EXECUÇÃO DA
QUADRA ESCOLAR COBERTA COM VESTIÁRIO - MODELO 02 DO POVOADO TABULEIRO DOS BATISTAS

Fonte: Planilha Orçamentária Padrão FNDE - Revisão 2021

FONTE:
SINAPI - 01/2021 - Maranhão
ORSE - 12/2021 - Sergipe
SEINFRA - 027 - Ceará

Despesas Sociais:
Desonerado: embutido nos preços unitários dos
itens de mão de obra, de acordo com as bases.

BDI

1,3125

ITEM	CÓDIGO	FONTE	DESCRIÇÃO DOS SERVIÇOS	UN.	QUANT.	PREÇO SEM BDI (R\$)	PREÇO COM BDI (R\$)	VALOR (R\$)
1			SERVIÇOS PRELIMINARES					64.015,15
1.1		CPU	Placa da obra em chapa de aço galvanizado, Padrão Governo Federal	m²	10	R\$ 277,64	R\$ 364,40	R\$ 3.644,00
1.2	98458	SINAPI	Tapume de chapa de madeira compensada, espessura 6mm	m²	66	R\$ 101,04	R\$ 132,62	R\$ 8.752,92
1.3	C2850	SEINFRA	Ligação provisória de energia elétrica aérea monofásica 50A com poste de concreto, inclusive cabeamento, caixa de proteção para medidor e aterramento	un	1	R\$ 1.585,06	R\$ 2.080,39	R\$ 2.080,39
1.4	C1622	SEINFRA	Instalação provisória de água e sanitário	un	1	R\$ 2.307,85	R\$ 3.029,05	R\$ 3.029,05
1.5	93212	SINAPI	Execução de sanitário e vestígio em canteiro de obra, inclusive instalação e aparelhos	m²	2,52	R\$ 732,57	R\$ 961,50	R\$ 2.422,98
1.6	93207	SINAPI	Barracão para escritório de obra porte pequeno s=20,00m²	m²	20	R\$ 789,09	R\$ 1.035,68	R\$ 20.713,60
1.7	93584	SINAPI	Barracão provisório para depósito	m²	20	R\$ 665,72	R\$ 873,76	R\$ 17.475,20
1.8	C1630	SEINFRA	Locação da obra (execução de gabarito)	m²	810,03	R\$ 5,28	R\$ 6,93	R\$ 5.613,51
1.9	98525	SINAPI	Limpeza mecanizada de terreno com remoção de camada vegetal	m²	945	R\$ 0,23	R\$ 0,30	R\$ 283,50
2			MOVIMENTO DE TERRA					4.556,29
2.1			FUNDAÇÕES					
2.1.1	94319	SINAPI	Aterro mecanizado em camadas de 0,20 m com material argilo - arenoso (entre baldrames)	m³	13,2	R\$ 30,74	R\$ 40,35	R\$ 532,62
2.1.2	93358	SINAPI	Escavação mecanizada com previsão de forma	m³	41,08	R\$ 48,10	R\$ 63,13	R\$ 2.593,38
2.1.3	101617	SINAPI	Regularização e compactação do fundo de valas	m²	50	R\$ 1,79	R\$ 2,35	R\$ 117,50
2.1.4	93382	SINAPI	Reaterro mecanizado de valas com retroescavadeira	m³	26,64	R\$ 18,31	R\$ 24,03	R\$ 640,16
2.2			ARQUIBANCADAS					
2.2.1	94319	SINAPI	Aterro aplicado em camadas de 0,20 m com material argilo - arenoso (entre alvenarias)	m³	16,67	R\$ 30,74	R\$ 40,35	R\$ 672,63
3			FUNDAÇÕES					41.067,96
3.1			CONCRETO ARMADO - SAPATAS					
3.1.1	96619	SINAPI	Lastro de concreto não-estrutural, espessura 5cm	m²	16,18	R\$ 21,57	R\$ 28,31	R\$ 458,06
3.1.2	96535	SINAPI	Forma de madeira em tábuas para fundações, com reaproveitamento	m²	68,15	R\$ 99,72	R\$ 130,88	R\$ 8.919,47
3.1.3	92916	SINAPI	Armação de aço CA-50 Ø 6,3mm, incluso fornecimento, corte, dobra e colocação	kg	126,45	R\$ 11,11	R\$ 14,58	R\$ 1.843,64
3.1.4	92919	SINAPI	Armação de aço CA-50 Ø 10mm, incluso fornecimento, corte, dobra e colocação	kg	149,82	R\$ 9,34	R\$ 12,26	R\$ 1.836,79
3.1.5	92915	SINAPI	Armação de aço CA-60 Ø 5,0mm, incluso fornecimento, corte, dobra e colocação	kg	73,64	R\$ 11,76	R\$ 15,44	R\$ 1.137,00
3.1.6	96558	SINAPI	Concreto Bombado fck= 25MPa, incluindo preparo, lançamento e adensamento	m³	6,56	R\$ 485,64	R\$ 637,40	R\$ 4.181,34
3.2			CONCRETO ARMADO - VIGAS BALDRAMES					
3.2.1	95241	SINAPI	Lastro de concreto não-estrutural, espessura 5cm	m²	33,82	R\$ 20,82	R\$ 27,33	R\$ 924,30
3.2.2	94968	SINAPI	Lastro de concreto não-estrutural, espessura 7cm, com impermeabilizante - entre baldrames	m³	4,07	R\$ 274,48	R\$ 360,26	R\$ 1.466,26
3.2.3	96536	SINAPI	Forma de madeira em tábuas para fundações, com reaproveitamento	m²	134,4	R\$ 52,84	R\$ 69,35	R\$ 9.320,64
3.2.4	92917	SINAPI	Armação de aço CA-50 Ø 8mm, incluso fornecimento, corte, dobra e colocação	kg	245,27	R\$ 10,43	R\$ 13,69	R\$ 3.357,75
3.2.5	92915	SINAPI	Armação de aço CA-60 Ø 5,0mm, incluso fornecimento, corte, dobra e colocação	kg	169,82	R\$ 11,76	R\$ 15,44	R\$ 2.622,02
3.2.6	96557	SINAPI	Concreto Bombado fck= 25MPa, incluindo preparo, lançamento e adensamento	m³	7,92	R\$ 481,07	R\$ 631,40	R\$ 5.000,69

ESTUDO ORÇAMENTÁRIO PARA EXECUÇÃO DA
QUADRA ESCOLAR COBERTA COM VESTIÁRIO - MODELO 02 DO POVOADO TABULEIRO DOS BATISTAS
Fonte: Planilha Orçamentária Padrão FNDE - Revisão 2021

ITEM						FONTE:		Engenheiros Sociais:		BDI
CÓDIGO						SINAPI - 01/2021 - Maranhão		Desonerado, embutido nos preços unitário dos		BDI
FONTE						ORSE - 12/2021 - Sergipe		Itens de mão de obra, de acordo com as bases.		1,3125
DESCRIÇÃO DOS SERVIÇOS						SEINFRA - 027 - Ceará	QUANT.	PREÇO SEM BDI (R\$)	PREÇO COM BDI (R\$)	VALOR (R\$)
4										
4.1										
4.1.1	92443	SINAPI	Montagem e desmontagem de forma para pilares, em chapas de madeira compensada plastificada com reaproveitamento	m²	28,39					
4.1.2	92778	SINAPI	Armação de aço CA-50 Ø 10mm, incluso fornecimento, corte, dobra e colocação	kg	76,36					
4.1.3	92779	SINAPI	Armação de aço CA-60 Ø 5,0mm, incluso fornecimento, corte, dobra e colocação	kg	37					
4.1.4	92722	SINAPI	Concreto Bombado fck= 25MPa, incluindo preparo, lançamento e adensamento	m³	1,45					
4.2										
4.2.1	92479	SINAPI	Montagem e desmontagem de forma para vigas, em chapas de madeira plastificada com reaproveitamento	m²	47,69					
4.2.2	92777	SINAPI	Armação de aço CA-50 Ø 8mm, incluso fornecimento, corte, dobra e colocação	kg	89,09					
4.2.3	92778	SINAPI	Armação de aço CA-50 Ø 10mm, incluso fornecimento, corte, dobra e colocação	kg	9,27					
4.2.4	92775	SINAPI	Armação de aço CA-60 Ø 5,0mm, incluso fornecimento, corte, dobra e colocação	kg	56,73					
4.2.5	92726	SINAPI	Concreto Bombado fck= 25MPa, incluindo preparo, lançamento e adensamento	m³	2,74					
4.3										
4.3.1	92443	SINAPI	Montagem e desmontagem de forma para pilares, em chapas de madeira compensada plastificada com reaproveitamento	m²	4,68					
4.3.2	92919	SINAPI	Armação de aço CA-50 Ø 10mm, incluso fornecimento, corte, dobra e colocação	kg	14,23					
4.3.3	92915	SINAPI	Armação de aço CA-60 Ø 5,0mm, incluso fornecimento, corte, dobra e colocação	kg	3,67					
4.3.4	92722	SINAPI	Concreto Bombado fck= 25MPa, incluindo preparo, lançamento e adensamento	m³	0,23					
4.4										
4.4.1	92479	SINAPI	Montagem e desmontagem de forma para vigas, em chapas de madeira plastificada com reaproveitamento	m²	14,27					
4.4.2	92777	SINAPI	Armação de aço CA-50 Ø 8mm, incluso fornecimento, corte, dobra e colocação	kg	29,9					
4.4.3	92775	SINAPI	Armação de aço CA-60 Ø 5,0mm, incluso fornecimento, corte, dobra e colocação	kg	13,44					
4.4.4	92726	SINAPI	Concreto Bombado fck= 25MPa, incluindo preparo, lançamento e adensamento	m³	0,86					
4.5										
4.5.1	92536	SINAPI	Montagem e desmontagem de forma para laje, em chapas de madeira compensada plastificada com reaproveitamento	m²	10,8					
4.5.2	92862	SEINFRA	Lastro de brita compactada, espessura 5cm	m³	37,25					
4.5.3	91631	SEINFRA	Lona plástica em laje de piso da quadra, espessura 150 micras	m²	745					
4.5.4	92088	SINAPI	Armação em tela de aço Q-92, aço CA-60, 4,3mm, malha 15X15cm	m²	745					
4.5.5	92779	SINAPI	Barra de transferência para juntas de dilatação em aço CA-50 Ø12,5mm, com fornecimento e instalação	kg	643,46					
4.5.6	101747	SINAPI	Piso em concreto 20MPa usinado, espessura 7cm, incluso selante a base de poliuretano (dimensões 1x1m, para junta de dilatação)	m²	745					
4.6										
4.6.1	92526	SINAPI	Montagem e desmontagem de forma para laje, em chapas de madeira compensada plastificada com reaproveitamento	m²	20,04					
4.6.2	97088	SINAPI	Armação em tela de aço Q-92 # 15cm, incluso fornecimento e colocação	m²	228,16					
4.6.3	92720	SINAPI	Concreto Bombado fck= 25MPa, incluindo preparo, lançamento e adensamento	m³	6,35					

ESTUDO ORÇAMENTÁRIO PARA EXECUÇÃO DA
QUADRA ESCOLAR COBERTA COM VESTIÁRIO - MODELO 02 DO POVOADO TABULEIRO DOS BATISTAS
Fonte: Planilha Orçamentária Padrão FNDE - Revisão 2021

				PONTE:		Energias Sociais:		BDI
				SINAPI - 01/2021 - Maranhão	Desonerado: embutido nos preços unitário dos	Insustos de mão de obra, de acordo com as bases.		1,3125
				ORSE - 12/2021 - Sergipe				
				SEINFRA - 027 - Ceará				
ITEM	CÓDIGO	FONTE	DESCRIÇÃO DOS SERVIÇOS	UN.	QUANT.	PREÇO SEM BDI (R\$)	PREÇO COM BDI (R\$)	VALOR (R\$)
CONCRETO - REVESTIMENTO DOS PILARES								
4.7								
4.7.1	92443	SINAPI	Montagem e desmontagem de forma para pilares, em chapa de madeira compensada plastificada com reaproveitamento	m²	47,12	R\$ 23,17	R\$ 30,41	R\$ 1.432,92
4.7.2	92722	SINAPI	Concreto Bombado fck= 25MPa, incluindo preparo, lançamento e adensamento	m³	4,34	R\$ 454,29	R\$ 596,26	R\$ 2.587,77
CONCRETO ARMADO - VARGAS E CONTRAVARGAS								
4.8								
4.8.1	93184	SINAPI	Verga e contraverga pré-moldada, seção 10x10 cm	m	25,9	R\$ 26,22	R\$ 34,41	R\$ 891,22
ESTRUTURA METÁLICA								
4.9								
4.9.1	100773	SINAPI	Estrutura metálica para colunas e travamentos	kg	11245	R\$ 14,00	R\$ 18,38	R\$ 206.683,10
4.9.2	C1600	SEINFRA	Lanternim em estrutura metálica	m²	206,4	R\$ 19,75	R\$ 25,92	R\$ 5.349,89
4.9.3	100775	SINAPI	Estrutura metálica para telhas do vestiário	kg	891	R\$ 9,63	R\$ 12,64	R\$ 11.262,24
SISTEMAS DE VEDAÇÃO VERTICAL								
5								
5.1			ALVENARIA DE VEDAÇÃO					
5.1.1	87489	SINAPI	Alvenaria de vedação de 1/2 vez em tijolos cerâmicos (dimensões nominais: 39x19x19); assentamento em argamassa no traço 1:2:8 (cimento, cal e areia) para parede interna	m²	177,58	R\$ 39,23	R\$ 51,49	R\$ 9.143,59
5.1.2	93202	SINAPI	Encunhamento (aperto de alvenaria) em tijolo cerâmicos núcios 5x10x20cm 1 vez (esp. 20cm), assentamento c/ argamassa traço 1:6 (cimento e areia)	m	65,12	R\$ 17,51	R\$ 22,98	R\$ 1.496,46
5.1.3	C4070	SEINFRA	Divisória de banheiros e sanitários em granito com espessura de 2cm polido assentado com argamassa traço 1:4	m²	14,4	R\$ 399,44	R\$ 524,27	R\$ 7.549,49
ALVENARIA EM ARQUIBANCADAS								
5.2								
5.2.1	87481	SINAPI	Alvenaria de vedação de 1/2 vez em tijolos cerâmicos (dimensões nominais: 39x19x19); assentamento em argamassa no traço 1:2:8 (cimento, cal e areia)	m²	114,58	R\$ 60,00	R\$ 78,75	R\$ 9.023,17
ESQUADRIAS								
6								
6.1			PORTAS DE MADEIRA					
6.1.1	90843	SINAPI	PM1 - Porta de madeira para pintura, semi-oca (leve ou média), dimensões 80x210cm, espessura 3,5cm, incluso dobradiças, batentes e fechadura	un	3	R\$ 761,72	R\$ 999,76	R\$ 2.999,28
6.1.2		CPU	PM2 - Porta em compensado de madeira, dimensões 60x160cm, folha lisa revestida com laminado melamínico, incluso marco e dobradiças	un	4	R\$ 276,02	R\$ 362,28	R\$ 1.449,12
6.1.3		CPU	PM3 - Porta em compensado de madeira, dimensões 90x160cm, folha lisa revestida com laminado melamínico, incluso marco e dobradiças	un	2	R\$ 343,29	R\$ 450,57	R\$ 901,14
FERRAGENS E ACESSÓRIOS								
6.2								
6.2.1	100866	SINAPI	Barra de apoio 60 cm, aço inox polido, Decca ou equivalente - PM3	un	2	R\$ 260,30	R\$ 341,64	R\$ 683,28
6.2.2		CPU	Chapa metálica (alumínio) 0,80m x 0,4m, e= 1mm para a porta PM1	m²	0,96	R\$ 141,05	R\$ 185,13	R\$ 177,72
6.2.3	91305	SINAPI	Fechadura de embutir completa, tipo tarja livre-ocupado	un	6	R\$ 67,53	R\$ 88,63	R\$ 531,78
JANELAS DE ALUMÍNIO								
6.3								
6.3.1	94569	SINAPI	Janela de Alumínio, basculante 50x50cm, JA-1, conforme projeto de esquadrias, inclusive ferragens e vidro minihorel, espessura 6mm	m²	0,5	R\$ 313,25	R\$ 411,14	R\$ 205,57
6.3.2	94569	SINAPI	Janela de Alumínio, basculante 50x160cm, JA-2, conforme projeto de esquadrias, inclusive ferragens e vidro minihorel, espessura 6mm	m²	5,6	R\$ 313,25	R\$ 411,14	R\$ 2.302,38
VIDROS								
6.4								
6.4.1	C4835	SEINFRA	Espelho cristal, espessura 4mm, sem moldura	m²	2,7	R\$ 400,49	R\$ 525,64	R\$ 1.419,23
SISTEMAS DE COBERTURA								
7								
7.1		CPU	Telha metálica ondulada pré pintada na cor branca, espessura 0,5mm (cobertura em arco)	m²	819,82	R\$ 79,63	R\$ 104,51	R\$ 85.679,39
7.2		CPU	Telha metálica ondulada pré pintada na cor branca, espessura 0,5mm (fechamento lateral)	m²	165	R\$ 79,63	R\$ 104,51	R\$ 17.244,15

ESTUDO ORÇAMENTÁRIO PARA EXECUÇÃO DA
QUADRA ESCOLAR COBERTA COM VESTIÁRIO - MODELO 02 DO POVOADO TABULEIRO DOS BATISTAS
Fonte: Planilha Orçamentária Padronizada PNDE - Revisão 2021

PONTE:
SINAPI - 01/2021 - Maranhão
ORSE - 12/2021 - Sergipe
SEINFRA - 027 - Ceará

Encargos Sociais:
Desonerado: emulido nos preços unitários dos
insumos de mão de obra, de acordo com as bases.

BDI
1,3125

ITEM	CÓDIGO	FONTE	DESCRIÇÃO DOS SERVIÇOS	UN.	QUANT.	PREÇO SEM BDI (R\$)	PREÇO COM BDI (R\$)	VALOR (R\$)
7.3		CPU	Telha metálica ondulada acabamento natural, espessura 0,5mm (cobertura em arco)	m²	208,32	R\$ 79,63	R\$ 104,51	R\$ 21.771,52
7.4		CPU	Telha metálica ondulada acabamento natural, espessura 0,5mm (fechamento lateral)	m²	145,78	R\$ 79,63	R\$ 104,51	R\$ 15.235,47
7.5	94449	SINAPI	Telha ondulada translúcida de fibra vidro, incluso acessórios para fixação	m²	78,66	R\$ 44,09	R\$ 57,87	R\$ 4.552,05
7.6	94231	SINAPI	Ruído metálico	m	31,68	R\$ 34,74	R\$ 45,60	R\$ 1.444,61
7.7	94227	SINAPI	Calha em chapá metálica para vestiário	m	16,8	R\$ 40,82	R\$ 53,58	R\$ 900,14
7.8	94228	SINAPI	Calha em chapá metálica para quadra	m	64	R\$ 55,33	R\$ 72,62	R\$ 4.647,68
7.9	C3084	SEINFRA	Pregueira de concreto	m	33,6	R\$ 8,85	R\$ 11,62	R\$ 390,43
8			IMPERMEABILIZAÇÃO					R\$ 7.731,33
8.1	98557	SINAPI	Impermeabilização com emulsão asfáltica 2 demãos, baldrame	m²	202,55	R\$ 29,08	R\$ 38,17	R\$ 7.731,33
9			REVESTIMENTOS INTERNO E EXTERNO					R\$ 26.586,86
9.1			REVESTIMENTO INTERNO					
9.1.1	87878	SINAPI	Chapisco em parede interna com argamassa traço 1:3 (cimento e areia)	m²	197,74	R\$ 3,22	R\$ 4,23	R\$ 836,44
9.1.2	87535	SINAPI	Emboço de parede interna com argamassa traço 1:2:8 (cimento, cal e areia), espessura 2cm	m²	197,74	R\$ 21,35	R\$ 28,02	R\$ 5.540,67
9.1.3	87543	SINAPI	Reboco de parede com argamassa traço 1:3 (cal e areia fina), espessura 0,5cm	m²	33,98	R\$ 21,06	R\$ 27,64	R\$ 939,21
9.1.4	87273	SINAPI	Revestimento cerâmico de paredes PEI IV - cerâmica 30x40cm - inclusive rejunte - aplicadas a altura inteira das paredes	m²	99,36	R\$ 51,72	R\$ 67,88	R\$ 6.744,56
9.2			REVESTIMENTO EXTERNO					
9.2.1	87878	SINAPI	Chapisco em parede externa com argamassa traço 1:3 (cimento e areia)	m²	243,15	R\$ 3,22	R\$ 4,23	R\$ 1.028,52
9.2.2	87792	SINAPI	Massa única ou emboço para fachada com argamassa traço 1:2:8 (cimento, cal e areia), espessura 2,5cm	m²	243,15	R\$ 24,80	R\$ 32,55	R\$ 7.914,53
9.3			REVESTIMENTO TETO					
9.3.1	96116	SINAPI	Forno de PVC, inclusive estrutura de fixação	m²	56,15	R\$ 48,62	R\$ 63,81	R\$ 3.582,93
10			PAVIMENTAÇÃO					R\$ 7.091,91
10.1	87630	SINAPI	Contrapiso de concreto não-estrutural, espessura 3cm e preparo mecânico	m²	58,15	R\$ 32,01	R\$ 42,01	R\$ 2.442,88
10.2	87251	SINAPI	Piso cerâmico antiderrapante PEI V - 40 cm x 40 cm - incl. rejunte - conforme projeto	m²	58,15	R\$ 47,05	R\$ 61,75	R\$ 3.590,76
10.3	C2284	SEINFRA	Soleira em granito cinza andorinha, L= 15cm, espessura 2cm	m	0,86	R\$ 81,75	R\$ 107,30	R\$ 92,28
10.4	94996	SINAPI	Rampa de acesso ao pátio coberto em concreto não-estrutural	m²	1,82	R\$ 84,16	R\$ 110,46	R\$ 201,04
10.5	C4624	SEINFRA	Piso lãtil de alçorta em placas pré-moldadas	m²	5,85	R\$ 99,63	R\$ 130,76	R\$ 764,95
11			PINTURAS E ACABAMENTOS					R\$ 43.641,87
11.1	72815	SINAPI	Primura prime epóxi para estrutura de concreto, 2 demãos	m²	47,12	R\$ 39,52	R\$ 51,87	R\$ 2.444,11
11.2	100742	SINAPI	Primura prime epóxi para estrutura metálica, 2 demãos	m²	301,08	R\$ 14,94	R\$ 19,61	R\$ 5.904,18
11.3	100742	SINAPI	Primura esmalte para estrutura metálica, 2 demãos	m²	301,08	R\$ 14,94	R\$ 19,61	R\$ 5.904,18
11.4	100722	SINAPI	Primura esmalte para telhamento metálico com fundo anticorrosivo, 2 demãos	m²	984,82	R\$ 14,88	R\$ 19,53	R\$ 19.223,53
11.5	41395	SINAPI	Primura acrílica de faixas de demarcação em quadra poliesportiva	m	275,6	R\$ 8,35	R\$ 10,96	R\$ 3.020,58
11.6	88495	SINAPI	Emassamento com lixamento de parede para pintura PVA	m²	68,76	R\$ 6,89	R\$ 9,04	R\$ 621,59
11.7	88487	SINAPI	Pintura PVA, 2 demãos	m²	68,76	R\$ 8,86	R\$ 11,63	R\$ 799,68

ESTUDO ORÇAMENTÁRIO PARA EXECUÇÃO DA
QUADRA ESCOLAR COBERTA COM VESTIÁRIO - MODELO 02 DO POVOADO TABULEIRO DOS BATISTAS

Fonte: Planilha Orçamentária Padrão FNDE - Revisão 2021

FONTE:
SINAPI - 01/2021 - Maranhão
ORSE - 12/2021 - Sergipe
SEINFRA - 027 - Ceará

Engenheiros Sociais
Desenvolvido, embutido nos preços unitários dos
itens de mão de obra, de acordo com as bases.

BDI
1,3125

ITEM	CÓDIGO	FONTE	DESCRIÇÃO DOS SERVIÇOS	UN.	QUANT.	PREÇO SEM BDI (R\$)	PREÇO COM BDI (R\$)	VALOR (R\$)
11.8	88485	SINAPI	Fundo selador acrílico para grafato	m²	243,15	R\$ 1,68	R\$ 2,21	R\$ 537,36
11.9	88423	SINAPI	Primura texturizada acrílica (grafato)	m²	243,15	R\$ 16,22	R\$ 21,29	R\$ 5.176,66
12			INSTALAÇÃO HIDRÁULICA					
12.1			TUBULAÇÕES E CONEXÕES DE PVC					R\$ 6.307,62
12.1.1	89446	SINAPI	Tubo PVC soldável Ø 25mm	m	38,9	R\$ 4,32	R\$ 5,67	R\$ 220,56
12.1.2	89449	SINAPI	Tubo PVC soldável Ø 50mm	m	35,76	R\$ 15,37	R\$ 20,17	R\$ 721,28
12.1.3	89504	SINAPI	Curva PVC 45º soldável Ø 50mm	un	4	R\$ 17,17	R\$ 22,54	R\$ 90,16
12.1.4	89489	SINAPI	Curva PVC 90º soldável Ø 25mm	un	22	R\$ 5,45	R\$ 7,15	R\$ 157,30
12.1.5	89503	SINAPI	Curva PVC 90º soldável Ø 50mm	un	8	R\$ 19,95	R\$ 26,18	R\$ 209,44
12.1.6	90373	SINAPI	Joelho PVC de redução 90º soldável com bucha de latão 25mm x 1/2"	un	18	R\$ 11,00	R\$ 14,44	R\$ 259,92
12.1.7	89617	SINAPI	Tê PVC soldável 25mm	un	10	R\$ 4,61	R\$ 6,05	R\$ 60,50
12.1.8	89625	SINAPI	Tê PVC soldável 50mm	un	8	R\$ 16,95	R\$ 22,25	R\$ 178,00
12.1.9	89627	SINAPI	Tê PVC de redução soldável 50mm x 25mm	un	6	R\$ 15,80	R\$ 20,74	R\$ 124,44
12.1.10	89534	SINAPI	Luva soldável com rosca 25mm x 1/4"	un	8	R\$ 3,47	R\$ 4,55	R\$ 36,40
12.1.11	90375	SINAPI	Bucha PVC de redução soldável longa 50mm x 25mm	un	4	R\$ 6,30	R\$ 8,27	R\$ 33,08
12.2			REGISTROS E OUTROS					
12.2.1	94495	SINAPI	Registro de gaveta bruto Ø 1"	un	6	R\$ 57,45	R\$ 75,40	R\$ 452,40
12.2.2	94498	SINAPI	Registro de gaveta bruto Ø 2"	un	4	R\$ 109,20	R\$ 143,33	R\$ 573,32
12.2.3	89985	SINAPI	Registro de pressão com canopia Ø 1/4"	un	8	R\$ 59,99	R\$ 78,74	R\$ 629,92
12.2.4	89538	SINAPI	Adaptador PVC soldável curto Ø25mm x 1/4" com bolta-rosca para registro	un	8	R\$ 2,73	R\$ 3,58	R\$ 28,64
12.2.5	89553	SINAPI	Adaptador PVC soldável curto Ø32mm x 1/4" com bolta-rosca para registro	un	12	R\$ 4,16	R\$ 5,46	R\$ 65,52
12.2.6	89610	SINAPI	Adaptador PVC soldável curto Ø60mm x 2" com bolta-rosca para registro	un	8	R\$ 16,94	R\$ 22,23	R\$ 177,84
12.2.7	94788	SINAPI	Adaptador PVC soldável longo Ø60mm x 2" com flange para caixa d'água	un	4	R\$ 70,57	R\$ 92,62	R\$ 370,48
12.2.8	86884	SINAPI	Engate flexível plástico 1/2" x 30cm	un	10	R\$ 6,28	R\$ 8,24	R\$ 82,40
12.2.9		CPU	Caixa d'água em polietileno, capacidade 3000L	un	1	R\$ 1.398,87	R\$ 1.836,02	R\$ 1.836,02
13			INSTALAÇÃO SANITÁRIA					R\$ 5.525,90
13.1	89711	SINAPI	Tubo de PVC Série Normal Ø 40mm	m	24,68	R\$ 12,83	R\$ 16,84	R\$ 415,61
13.2	89712	SINAPI	Tubo de PVC Série Normal Ø 50mm	m	9,5	R\$ 19,50	R\$ 25,59	R\$ 243,10
13.3	89714	SINAPI	Tubo de PVC Série Normal Ø 100mm	m	28,58	R\$ 37,76	R\$ 49,56	R\$ 1.416,42
13.4	89728	SINAPI	Curva curta PVC 90º Ø 40mm	un	6	R\$ 7,43	R\$ 9,75	R\$ 58,50
13.5	89811	SINAPI	Curva curta PVC 90º Ø 100mm	un	18	R\$ 24,27	R\$ 31,85	R\$ 573,30
13.6	89726	SINAPI	Joelho PVC 45º Ø 40mm	un	5	R\$ 4,85	R\$ 6,37	R\$ 31,85
13.7	89724	SINAPI	Joelho PVC 90º com anel 40mm x 1 1/4"	un	10	R\$ 6,92	R\$ 9,08	R\$ 90,80
13.8	89783	SINAPI	Junção PVC simples 40mm, soldável	un	6	R\$ 8,34	R\$ 10,95	R\$ 65,70

ESTUDO ORÇAMENTÁRIO PARA EXECUÇÃO DA
QUADRA ESCOLAR COBERTA COM VESTIÁRIO - MODELO 02 DO POVOADO TABULEIRO DOS BATISTAS

Fonte: Planilha Orçamentária Padrão FNDE - Revisão 2021

FONTE: SINAPI - 01/2021 - Maranhão
ORSE - 12/2021 - Sergipe
SEINFRA - 027 - Ceará

Encargos Sociais:
Desonerado: embutido nos preços unitários dos
itens de mão de obra, de acordo com as bases.

BDI 1,3125

ITEM	CÓDIGO	FONTE	DESCRIÇÃO DOS SERVIÇOS	UN.	QUANT.	PREÇO SEM BDI (R\$)	PREÇO COM BDI (R\$)	VALOR (R\$)
13.9	89709	SINAPI	Raio Sifonado PVC soldável, 100mm x 40mm	un	8	R\$ 8,74	R\$ 11,47	R\$ 91,76
13.10	89708	SINAPI	Caixa Sifonada 150x150x50mm	un	6	R\$ 52,96	R\$ 69,51	R\$ 417,06
13.11	C0609	SEINFRA	Caixa de inspeção 60x60cm	un	5	R\$ 323,32	R\$ 424,36	R\$ 2.121,80
14			DRENAGEM DE ÁGUAS PLUVIAIS					R\$ 7.142,99
14.1			TUBULAÇÕES E CONEXÕES DE PVC					
14.1.1	89848	SINAPI	Tubo de PVC Ø100mm	m	104,4	R\$ 21,54	R\$ 28,27	R\$ 2.951,19
14.1.2	89744	SINAPI	Joelho 90 - 100mm	un	20	R\$ 17,02	R\$ 22,34	R\$ 446,80
14.2			ACESSÓRIOS					
14.2.1		CPU	Raio hemisférico de ferro fundido Ø 100mm (tipo abacaxi)	un	12	R\$ 22,22	R\$ 29,16	R\$ 349,92
14.2.2	C0609	SEINFRA	Caixa de areia sem grade 60x60cm	un	8	R\$ 323,32	R\$ 424,36	R\$ 3.394,88
15			LOUÇAS, ACESSÓRIOS E METAIS					R\$ 13.593,62
15.1	95470	SINAPI	Bacia sanitária convencional, Deca ou equivalente com acessórios	un	6	R\$ 173,67	R\$ 227,94	R\$ 1.367,64
15.2	99635	SINAPI	Válvula de descarga com duplo acionamento	un	6	R\$ 226,88	R\$ 297,78	R\$ 1.786,68
15.3	86901	SINAPI	Cuba de embuir oval em louça branca	un	6	R\$ 115,20	R\$ 151,20	R\$ 907,20
15.4	86904	SINAPI	Lavatório pequeno cor branco gelo, com coluna suspensa, Deca ou equivalente	un	2	R\$ 108,11	R\$ 141,89	R\$ 283,78
15.5	C1151	SEINFRA	Ducha Higiênica com registro e derivação, Deca ou equivalente	un	2	R\$ 62,43	R\$ 81,94	R\$ 163,88
15.6	86906	SINAPI	Torneira para lavatório de mesa bica baixa, Deca ou equivalente	un	8	R\$ 44,49	R\$ 58,39	R\$ 467,12
15.7	86914	SINAPI	Torneira de parede de uso geral com bico para mangueira	un	1	R\$ 34,13	R\$ 44,80	R\$ 44,80
15.8	100860	SINAPI	Chuveiro Maxi Ducha com desviador para duchas elétricas, Lorenzetti ou equivalente	un	8	R\$ 72,60	R\$ 95,29	R\$ 762,32
15.9	95544	SINAPI	Papeleira Metálica, DECA ou equivalente	un	6	R\$ 50,05	R\$ 65,69	R\$ 394,14
15.10	95547	SINAPI	Dispenser Toalha, Melhoramentos ou equivalente	un	4	R\$ 50,95	R\$ 66,87	R\$ 267,48
15.11	C4670	SEINFRA	Dispenser papel higiênico tipo rolo	un	2	R\$ 28,72	R\$ 37,70	R\$ 75,40
15.12	95547	SINAPI	Dispenser Saboneteira, Melhoramentos ou equivalente	un	6	R\$ 50,95	R\$ 66,87	R\$ 401,22
15.13	100875	SINAPI	Cadeira articulada para banho	un	2	R\$ 1.088,92	R\$ 1.429,21	R\$ 2.858,42
15.14	100868	SINAPI	Barra de apoio 80 cm, aço inox polido, Deca ou equivalente	un	6	R\$ 296,31	R\$ 388,91	R\$ 2.333,46
15.15	100867	SINAPI	Barra de apoio 70 cm, aço inox polido, Deca ou equivalente	un	4	R\$ 281,92	R\$ 370,02	R\$ 1.480,08
16			SISTEMA DE PROTEÇÃO CONTRA INCÊNDIO					R\$ 968,78
16.1	101909	SINAPI	Extintor POS - 6KG	un	2	R\$ 248,22	R\$ 325,79	R\$ 651,58
16.2	97599	SINAPI	Luminária de emergência de blocos autônomos de LED, com autonomia de 2h	un	2	R\$ 30,11	R\$ 39,52	R\$ 79,04
16.3	72947	SINAPI	Marcação de piso com tinta refletiva para localização de extintor e hidrante, dimensões 100x100cm	m²	2	R\$ 13,79	R\$ 18,10	R\$ 36,20
16.4		CPU	Placa de sinalização em PVC fotoluminescente, dimensões até 480cm²	un	4	R\$ 38,47	R\$ 50,49	R\$ 201,96
17			INSTALAÇÃO ELÉTRICA - 220V					R\$ 20.924,39
17.1			CENTRO DE DISTRIBUIÇÃO					
17.1.1	101883	SINAPI	Quadro de distribuição de energia para 18 disjuntores	un	1	R\$ 360,74	R\$ 473,47	R\$ 473,47

ESTUDO ORÇAMENTÁRIO PARA EXECUÇÃO DA
QUADRA ESCOLAR COBERTA COM VESTIÁRIO - MODELO 02 DO POVOADO TABULEIRO DOS BATISTAS
Fonte: Planilha Orçamentária Padrão FNDE - Revisão 2021

FONTE: SINAPI - 01/2021 - Maranhão
ORSE - 12/2021 - Sergipe
SEINFRA - 027 - Ceará

Encargos Sociais:
Desonerador: emulido nos preços unitário dos
insusos de mão de obra, de acordo com as bases.

BDI
1,3125

ITEM	CÓDIGO	FONTE	DESCRIÇÃO DOS SERVIÇOS	UN.	QUANT.	PREÇO SEM BDI (R\$)	PREÇO COM BDI (R\$)	VALOR (R\$)
17.1.2	101938	SINAPI	Quadro de medição	un	1	R\$ 72,27	R\$ 94,85	R\$ 94,85
17.1.3	93653	SINAPI	Disjuntor monopolar termomagnético 10A	un	7	R\$ 8,99	R\$ 11,80	R\$ 82,60
17.1.4	93655	SINAPI	Disjuntor monopolar termomagnético 20A	un	8	R\$ 10,03	R\$ 13,16	R\$ 105,28
17.1.5	93672	SINAPI	Disjuntor tripolar termomagnético 40A	un	2	R\$ 66,86	R\$ 87,75	R\$ 175,50
17.1.6	CA530	SEINFRA	Dispositivo diferencial residual 25A	un	9	R\$ 138,98	R\$ 182,41	R\$ 1.641,69
17.1.7	CA562	SEINFRA	Dispositivo de proteção contra surtos de tensão 40kA/350V	un	4	R\$ 119,10	R\$ 156,32	R\$ 625,28
17.2			ELETRODUTOS E ACESSÓRIOS					
17.2.1	91854	SINAPI	Eletroduto PVC flexível reforçado Ø 25mm	m	19,8	R\$ 5,59	R\$ 7,34	R\$ 145,33
17.2.2	91856	SINAPI	Eletroduto PVC flexível corrugado reforçado Ø 32mm	m	21,69	R\$ 7,22	R\$ 9,48	R\$ 205,62
17.2.3	91866	SINAPI	Eletroduto PVC rígido rosçável Ø20mm (1/2")	m	5	R\$ 4,70	R\$ 6,17	R\$ 30,85
17.2.4	91867	SINAPI	Eletroduto PVC rígido rosçável Ø25mm (3/4")	m	113,35	R\$ 5,74	R\$ 7,53	R\$ 853,53
17.2.5	91868	SINAPI	Eletroduto PVC rígido rosçável Ø32mm (1")	m	17,54	R\$ 8,02	R\$ 10,53	R\$ 184,70
17.2.6	93008	SINAPI	Eletroduto PVC rígido rosçável Ø50mm (1 1/2")	m	7,02	R\$ 10,13	R\$ 13,30	R\$ 93,37
17.2.7	93009	SINAPI	Eletroduto PVC rígido rosçável Ø60mm (2")	m	23,1	R\$ 15,00	R\$ 19,69	R\$ 454,84
17.2.8	95811	SINAPI	Condutele em PVC tipo LB de 1/2", inclusive acessórios	un	5	R\$ 14,51	R\$ 19,04	R\$ 95,20
17.2.9	95814	SINAPI	Condutele em PVC tipo TB de 1/2", inclusive acessórios	un	10	R\$ 17,09	R\$ 22,43	R\$ 224,30
17.2.10	95817	SINAPI	Condutele em PVC tipo XA de 1/2", inclusive acessórios	un	5	R\$ 27,27	R\$ 35,79	R\$ 178,95
17.2.11	CO466	SEINFRA	Abraçadeira metálica tipo D de 1/2"	un	75	R\$ 5,28	R\$ 6,93	R\$ 519,75
17.2.12	CO466	SEINFRA	Abraçadeira metálica tipo D de 1"	un	16	R\$ 5,28	R\$ 6,93	R\$ 110,88
17.2.13	93018	SINAPI	Curva 135° PVC rosca 1 1/2"	un	2	R\$ 15,77	R\$ 20,70	R\$ 41,40
17.2.14	91887	SINAPI	Curva 90° PVC curta rosca 1/2"	un	1	R\$ 6,50	R\$ 8,53	R\$ 8,53
17.2.15	91887	SINAPI	Curva 90° PVC longa rosca 1/2"	un	1	R\$ 6,50	R\$ 8,53	R\$ 8,53
17.2.16	93018	SINAPI	Curva 90° PVC rosca 1 1/2"	un	2	R\$ 15,77	R\$ 20,70	R\$ 41,40
17.2.17	91874	SINAPI	Luva PVC rosca 1/2"	un	2	R\$ 3,24	R\$ 4,25	R\$ 8,50
17.2.18	91875	SINAPI	Luva PVC rosca 3/4"	un	18	R\$ 4,35	R\$ 5,71	R\$ 102,78
17.2.19	91876	SINAPI	Luva PVC rosca 1"	un	4	R\$ 5,77	R\$ 7,57	R\$ 30,28
17.2.20	93013	SINAPI	Luva PVC rosca 1 1/2"	un	5	R\$ 10,25	R\$ 13,45	R\$ 67,25
17.2.21	91941	SINAPI	Caixa de PVC 4x2	un	16	R\$ 7,15	R\$ 9,38	R\$ 150,08
17.2.22	91937	SINAPI	Caixa octogonal de PVC 3x3	un	9	R\$ 8,65	R\$ 11,35	R\$ 102,15
17.3			CABOS E FIOS CONDUTORES					
17.3.1	91926	SINAPI	Condutor de cobre flexível isolado, 2,5 mm², anti-choamas, 450/750 V	m	519,26	R\$ 2,83	R\$ 3,71	R\$ 1.926,45
17.3.2	91928	SINAPI	Condutor de cobre flexível isolado, 4,0 mm², anti-choamas, 450/750 V	m	179,61	R\$ 4,64	R\$ 6,09	R\$ 1.093,82
17.3.3	91930	SINAPI	Condutor de cobre flexível isolado, 6,0 mm², anti-choamas, 450/750 V	m	99,42	R\$ 6,38	R\$ 8,37	R\$ 832,15
17.4			ILUMINAÇÃO E TOMADAS					

ESTUDO ORÇAMENTÁRIO PARA EXECUÇÃO DA
QUADRA ESCOLAR COBERTA COM VESTIÁRIO - MODELO 02 DO POVOADO TABULEIRO DOS BATISTAS

Fonte: Planilha Orçamentária Padrão FNDE - Revisão 2021

FONTE:
SINAPI - 01/2021 - Maranhão
ORSE - 12/2021 - Sergipe
SEINFRA - 027 - Ceará

Engenheiros Sociais
Desonerado: embutido nos preços unitários dos
itens de mão de obra, de acordo com as bases.

BDI

1,3125

ITEM	CÓDIGO	FONTE	DESCRIÇÃO DOS SERVIÇOS	UN.	QUANT.	PREÇO SEM BDI (R\$)	PREÇO COM BDI (R\$)	VALOR (R\$)
17.4.1	91996	SINAPI	Tomada universal, 2P+T, 10A/250V, com suporte e placa	un	2	R\$ 21,47	R\$ 28,18	R\$ 56,36
17.4.2	91997	SINAPI	Tomada universal, 2P+T, 20A/250V, com suporte e placa	un	1	R\$ 23,36	R\$ 30,66	R\$ 30,66
17.4.3	91953	SINAPI	Interruptor simples 10A, com suporte e placa	un	1	R\$ 18,26	R\$ 23,97	R\$ 23,97
17.4.4	92023	SINAPI	Interruptor simples com tomada universal 2P+T, 10A/250V, com suporte e placa	un	2	R\$ 32,13	R\$ 42,17	R\$ 84,34
17.4.5	C2298	SEINFRA	Placa cega de PVC 4x2	un	8	R\$ 10,89	R\$ 14,29	R\$ 114,32
17.4.6	97586	SINAPI	Luminárias 2x40W de sobrepor completa	un	9	R\$ 80,66	R\$ 105,87	R\$ 952,83
17.4.7	C2045	SEINFRA	Luminária de alumínio para quadra poliesportiva, refletor 17" com gradil armado e base E40 para lâmpada de luz mista 500W	un	20	R\$ 341,05	R\$ 447,63	R\$ 8.952,60
18			SISTEMA DE PROTEÇÃO CONTRA DESCARGAS ATMOSFÉRICAS (SPDA)					11.884,60
18.1	96985	SINAPI	Haute tipo cooperweid 5/8" x 2,40m	un	6	R\$ 41,07	R\$ 53,90	R\$ 323,40
18.2		CPU	Caixa de equalização de potências de embutir	un	1	R\$ 198,27	R\$ 260,23	R\$ 260,23
18.3	96973	SINAPI	Cabo de cobre nu 35mm²	m	21	R\$ 39,46	R\$ 51,79	R\$ 1.087,59
18.4	96974	SINAPI	Cabo de cobre nu 50mm²	m	120	R\$ 50,54	R\$ 66,33	R\$ 7.959,60
18.5	93008	SINAPI	Eletroduto de PVC rígido Ø 50mm	m	11,4	R\$ 10,13	R\$ 13,30	R\$ 151,62
18.6	93358	SINAPI	Escavação de vala para aterramento	m³	18	R\$ 48,10	R\$ 63,13	R\$ 1.136,34
18.7	93382	SINAPI	Reator manual de valas com compactação mecanizada	m³	18	R\$ 18,31	R\$ 24,03	R\$ 432,54
18.8	98111	SINAPI	Caixa de inspeção com tampa em PVC, Ø 230mm x 250mm	un	6	R\$ 19,34	R\$ 25,38	R\$ 152,28
18.9	C2457	SEINFRA	Terminal ou conector de pressão - para cabo 35 mm²	un	6	R\$ 14,98	R\$ 19,66	R\$ 117,96
18.10	98463	SINAPI	Conector mini-gir em bronze estanhado	un	6	R\$ 18,42	R\$ 24,18	R\$ 145,08
18.11	C2457	SEINFRA	Terminal ou conector de pressão - para cabo 35mm²	un	6	R\$ 14,98	R\$ 19,66	R\$ 117,96
19			SERVIÇOS COMPLEMENTARES					47.288,14
19.1			GERAL					
19.1.1	C4068	SEINFRA	Bancadas e divisórias em granito cinza andorinha, espessura 2cm	m²	2,1	R\$ 237,08	R\$ 311,17	R\$ 653,46
19.1.2	C4068	SEINFRA	Banco em granito cinza andorinha, espessura 2cm	m²	4,35	R\$ 237,08	R\$ 311,17	R\$ 1.353,59
19.1.3	C1350	SEINFRA	Conjunto estrutural metálico para tabelas de basquete, inclusive tabelas	un	1	R\$ 4.481,02	R\$ 5.881,34	R\$ 5.881,34
19.1.4	C1349	SEINFRA	Conjunto metálico de travas para futsal, inclusive redes	un	1	R\$ 882,35	R\$ 1.158,08	R\$ 1.158,08
19.1.5	C1351	SEINFRA	Conjunto metálico de travas para vôlei, inclusive redes	un	1	R\$ 355,39	R\$ 466,45	R\$ 466,45
19.1.6	C4646	SEINFRA	Corrimão duplo altura em aço inox 1 1/2"	m	9,6	R\$ 172,70	R\$ 226,67	R\$ 2.176,03
19.1.7	C1869	SEINFRA	Peitoril em granito cinza, largura=15cm	m	12,2	R\$ 59,96	R\$ 78,70	R\$ 960,14
19.2			PORTÃO E GRADIL METÁLICO					
19.2.1	74244/1	SINAPI	Alumbrado para quadra poliesportiva, estruturado por tubos de aço galvanizado 2" com tela de arame galvanizado malha quadrada 5x5cm	m²	149,52	R\$ 162,02	R\$ 212,65	R\$ 31.795,43
19.2.2		CPU	Portão metálico 1 folhas de abrir com estrutura em tubos de aço e tela galvanizada	m²	7,56	R\$ 286,58	R\$ 376,14	R\$ 2.843,62

PREFEITURA MUNICIPAL DE CHAPADINHA (MA)

ESTUDO ORÇAMENTÁRIO PARA EXECUÇÃO DA
QUADRA ESCOLAR COBERTA COM VESTIÁRIO - MODELO 02 DO POVOADO TABULEIRO DOS BATISTAS

Fonte: Planilha Orçamentária Padrão FNDE - Revisão 2021

FONTE:
SINAPI - 01/2021 - Maranhão
ORSE - 12/2021 - Sergipe
SEINFRA - 027 - Ceará

Engargos Sociais:
Desonerado: embutido nos preços unitário dos
Itens de mão de obra, de acordo com as bases.

BDI

1,3125

ITEM	CÓDIGO	FONTE	DESCRIÇÃO DOS SERVIÇOS	UN.	QUANT.	PREÇO SEM BDI (R\$)	PREÇO COM BDI (R\$)	VALOR (R\$)
20			SERVIÇOS FINAIS					R\$ 2.038,89
20.1	99803	SINAPI	Limpeza de obra	m²	810,03	R\$ 1,17	R\$ 1,54	R\$ 1.247,45
20.2		CPU	Placa de inauguração metálica 0,47x0,57m	un	1	R\$ 603,00	R\$ 791,44	R\$ 791,44
Custo TOTAL com BDI incluso								R\$ 843.752,91


CRONOGRAMA FÍSICO X FINANCEIRO DE EXECUÇÃO DA
QUADRA ESCOLAR COBERTA COM VESTIÁRIO - MODELO 02 DO POVOADO TABULEIRO DOS BATISTAS

ITEM	DESCRIÇÃO DOS SERVIÇOS	VALOR (R\$)	% DO ITEM	MÊS 01	MÊS 02	MÊS 03	MÊS 04	MÊS 05	MÊS 06	MÊS 07	MÊS 08	MÊS 09	MÊS 10
1	SERVIÇOS PRELIMINARES	R\$ 64.015,15	7,59%	R\$ 64.015,15 100%									
2	MOVIMENTO DE TERRA	R\$ 4.556,29	0,54%	R\$ 3.645,03 80%	R\$ 911,26 20%								
3	FUNDAÇÕES	R\$ 41.067,96	4,87%	R\$ 20.533,98 50%	R\$ 20.533,98 50%								
4	SUPERESTRUTURA	R\$ 343.638,96	40,73%			R\$ 103.091,69 30%	R\$ 103.091,69 30%	R\$ 68.727,79 20%	R\$ 68.727,79 20%				
5	SISTEMAS DE VEDAÇÃO VERTICAL	R\$ 27.212,71	3,23%			R\$ 6.803,18 25%	R\$ 6.803,18 25%	R\$ 6.803,18 25%	R\$ 6.803,18 25%				
6	ESQUADRIAS	R\$ 10.669,50	1,26%			R\$ 1.066,95 10%	R\$ 4.267,80 40%	R\$ 4.267,80 40%	R\$ 1.066,95 10%				
7	SISTEMAS DE COBERTURA	R\$ 151.865,44	18,00%			R\$ 30.373,09 20%	R\$ 30.373,09 20%	R\$ 30.373,09 20%	R\$ 30.373,09 20%				
8	IMPERMEABILIZAÇÃO	R\$ 7.731,33	0,92%	R\$ 3.865,67 50%	R\$ 3.865,67 50%								
9	REVESTIMENTOS INTERNO E EXTERNO	R\$ 26.586,86	3,15%					R\$ 6.646,72 25%	R\$ 6.646,72 25%	R\$ 6.646,72 25%	R\$ 6.646,72 25%		
10	PAVIMENTAÇÃO	R\$ 7.091,91	0,84%					R\$ 1.772,98 25%	R\$ 1.772,98 25%	R\$ 1.772,98 25%	R\$ 1.772,98 25%		
11	PINTURAS E ACABAMENTOS	R\$ 43.641,87	5,17%					R\$ 1.772,98 40%	R\$ 1.772,98 40%	R\$ 1.772,98 40%	R\$ 1.772,98 20%		
12	INSTALAÇÃO HIDRÁULICA	R\$ 6.307,62	0,75%					R\$ 1.261,52 20%					
13	INSTALAÇÃO SANITÁRIA	R\$ 5.525,90	0,65%		R\$ 552,59 10%	R\$ 552,59 10%	R\$ 1.657,77 30%	R\$ 1.657,77 30%	R\$ 1.657,77 30%				
14	DRENAGEM DE ÁGUAS PLUVIAIS	R\$ 7.142,99	0,85%								R\$ 3.571,50 50%	R\$ 3.571,50 50%	
15	LOIÇAS, ACESSÓRIOS E METAIS	R\$ 13.593,62	1,61%										R\$ 13.593,62 100%
16	SISTEMA DE PROTEÇÃO CONTRA INCÊNDIO	R\$ 968,78	0,11%										R\$ 968,78 100%
17	INSTALAÇÃO ELÉTRICA - 220V	R\$ 20.924,39	2,48%					R\$ 4.184,88 20%	R\$ 4.184,88 20%	R\$ 4.184,88 20%	R\$ 8.369,76 40%		
18	SISTEMA DE PROTEÇÃO CONTRA DESCARGAS ATMOSFÉRICAS (SPDA)	R\$ 11.884,60	1,41%			R\$ 5.942,30 50%						R\$ 5.942,30 50%	
19	SERVIÇOS COMPLEMENTARES	R\$ 47.288,14	5,60%									R\$ 18.915,26 40%	R\$ 28.372,88 60%
20	SERVIÇOS FINAIS	R\$ 2.038,89	0,24%										R\$ 2.038,89 100%
VALOR TOTAL		R\$ 843.752,91	100%	R\$ 92.659,85	R\$ 25.863,19	R\$ 109.586,58	R\$ 114.078,68	R\$ 116.557,09	R\$ 143.152,77	R\$ 71.505,38	R\$ 60.539,36	R\$ 65.448,85	R\$ 44.974,17

PREFEITURA MUNICIPAL DE CHAPADINHA (MA)

CRONOGRAMA FÍSICO X FINANCEIRO DE EXECUÇÃO DA
QUADRA ESCOLAR COBERTA COM VESTIÁRIO - MODELO 02 DO POVOADO TABULEIRO DOS BATISTAS

ITEM	DESCRIÇÃO DOS SERVIÇOS	VALOR (R\$)	% DO ITEM	MÊS 01	MÊS 02	MÊS 03	MÊS 04	MÊS 05	MÊS 06	MÊS 07	MÊS 08	MÊS 09	MÊS 10
OBSERVAÇÕES:				10,91%	3,07%	12,99%	13,52%	13,81%	16,97%	8,47%	7,17%	7,76%	5,33%
				10,91%	13,98%	26,96%	40,48%	54,30%	71,26%	79,74%	86,91%	94,67%	100,00%

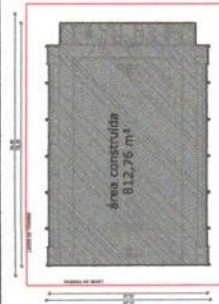[illegible]

LEGENDA

BARCAGAS - 8"

GRANITO CINZA MEDIANÇA - 100 x 100 x 2,5 (10 x 10 x 0,25) - 2000 unidades

[illegible]

LEONOR DE PORTUGAL - PORTUGAL EM MANOIRIM			
REP	Quant	TIPO	AMBIENTES
1	80 x 270	1 - 2 - 3 - 81	

BRASIL
Ministério da Educação
FUNDE
Fundação Nacional de Desenvolvimento da Educação

BRASIL
Ministério da Educação
FUNDE
Fundação Nacional de Desenvolvimento da Educação

PROJETO PADRÃO - FNDE

УДК 62-50

bioRxiv preprint doi: <https://doi.org/10.1101/111111>; this version posted January 1, 2017. The copyright holder for this preprint (which was not certified by peer review) is the author/funder, who has granted bioRxiv a license to display the preprint in perpetuity. It is made available under aCC-BY-NC-ND 4.0 International license.


percentage

www.elsevier.com/locate/jbiotec

3

CONSIDERAÇÕES

QUADRA EST

WEST - Coördinator


[illegible][illegible]

QUADRA ESCOLAR COBERTA E VESTIÁRIO
PROJETO ARQUITETÔNICO

coordenadora QUEST - Coordenação Geral de Infraestrutura Educacional	PLANTA BAIXA FACHADA 01	ARCO
---	------------------------------------	-------------




[illegible]


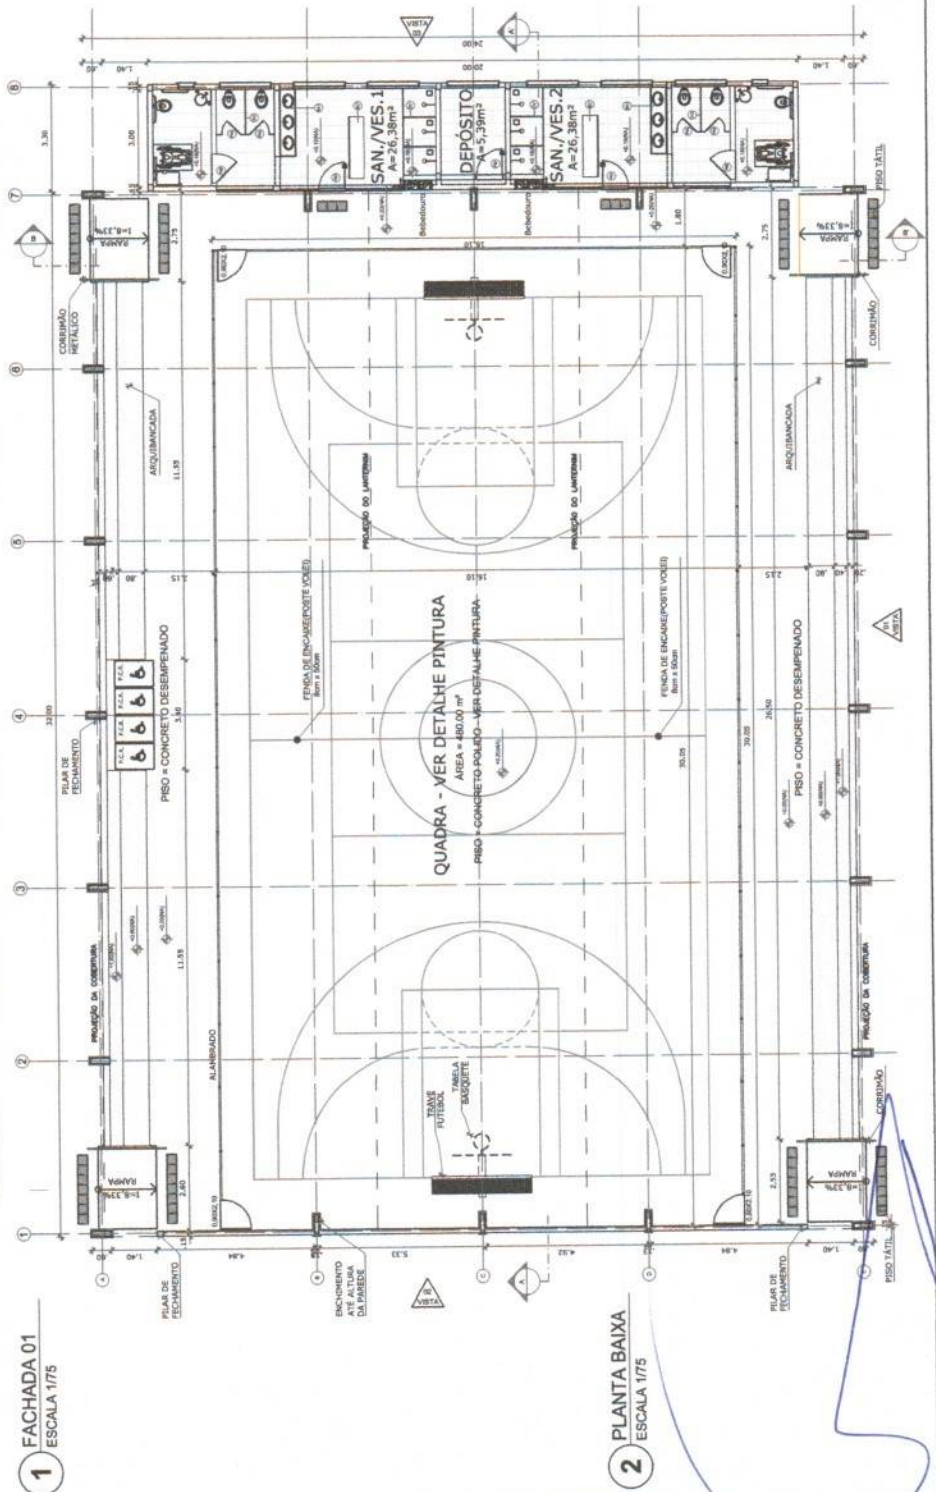

1 FACHADA 01
ESCALA 1/75

2 PLANTA BAIXA
ESCALA 1/75

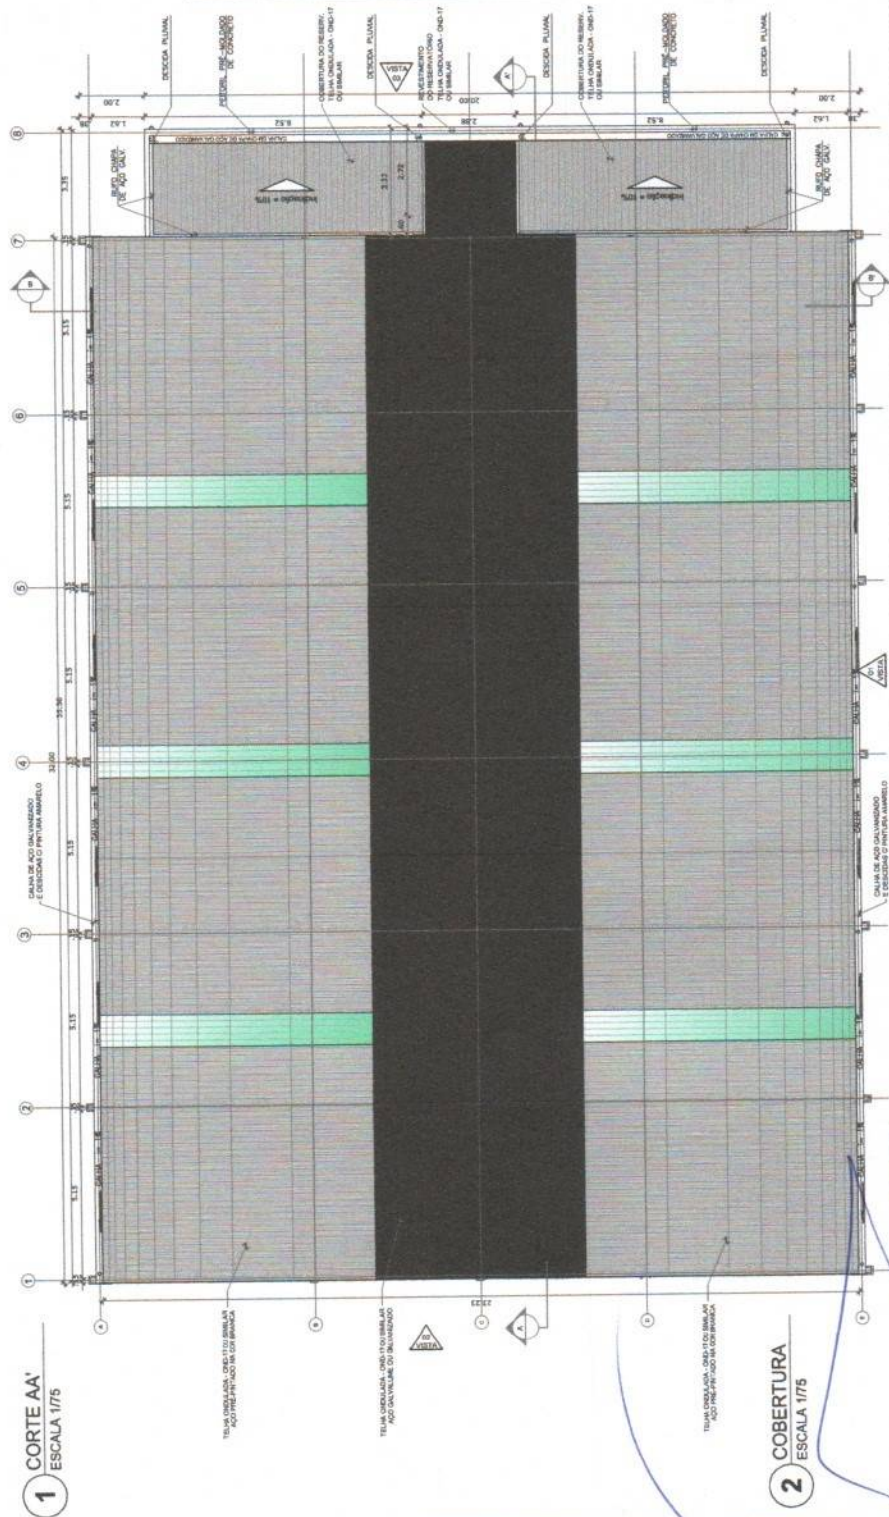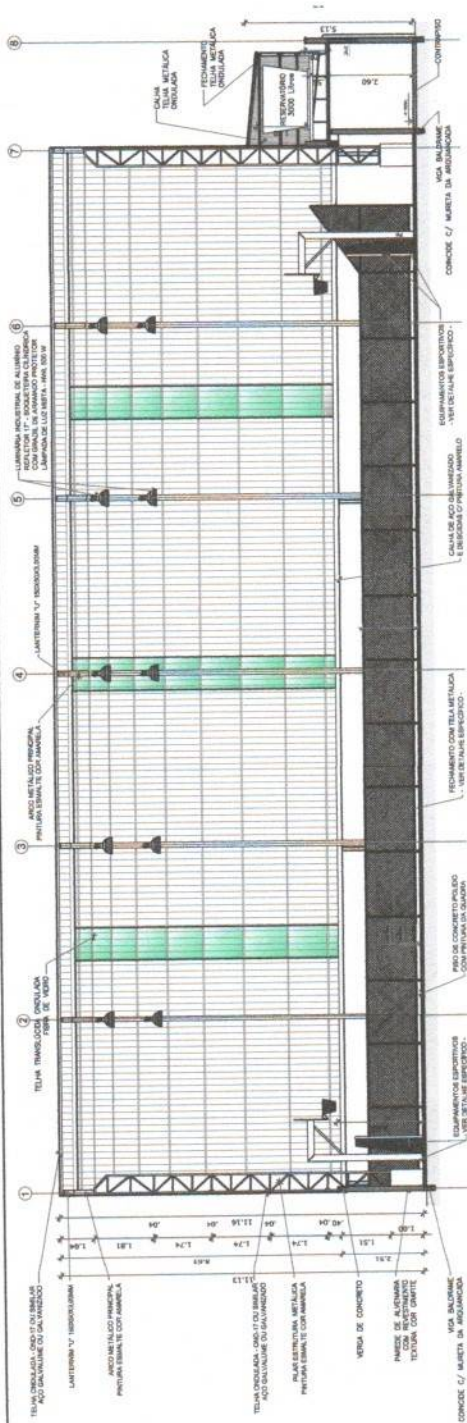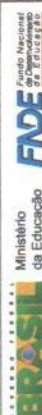[illegible][illegible]

PROJETO PADRÃO - FNDE

UNICODING - UF:

CONCLUSIONS

Obtention

every individual

CHINA

COWEY

10


1

TABLE


1

1

1

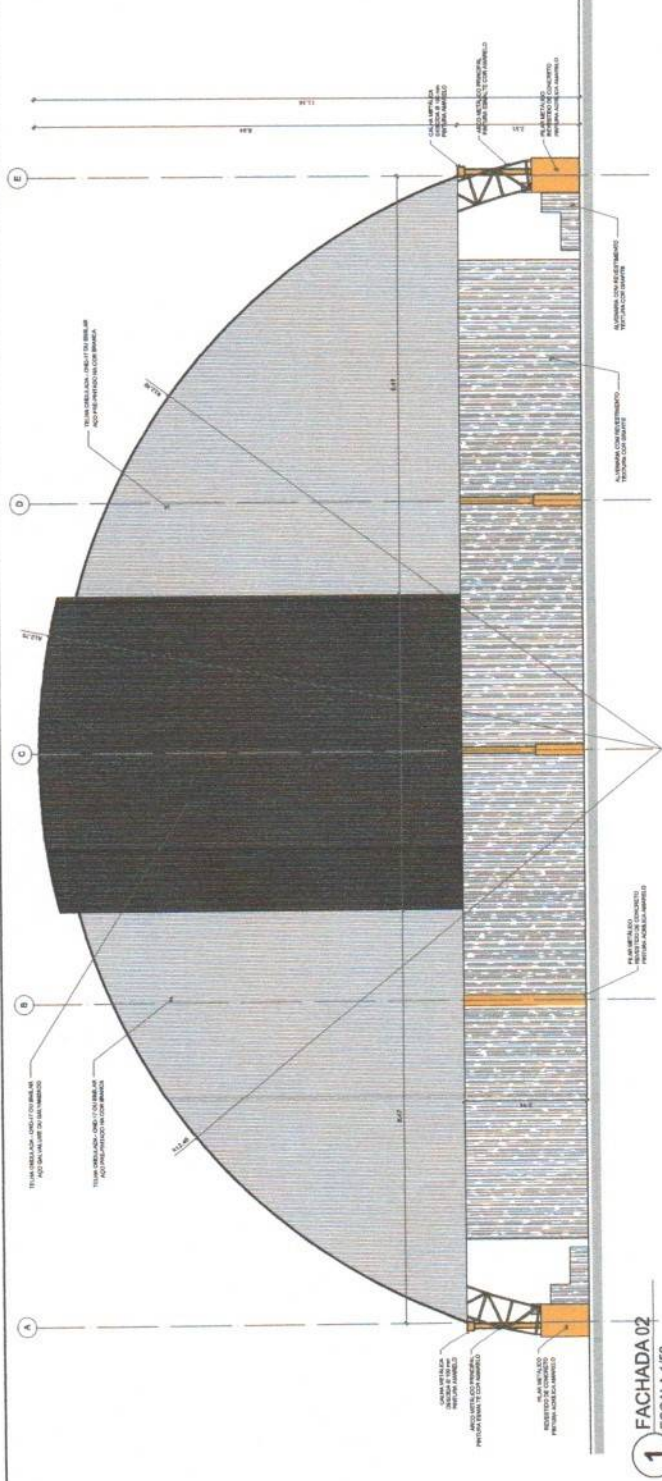

1 FACHADA 02
ESCALA 1/50

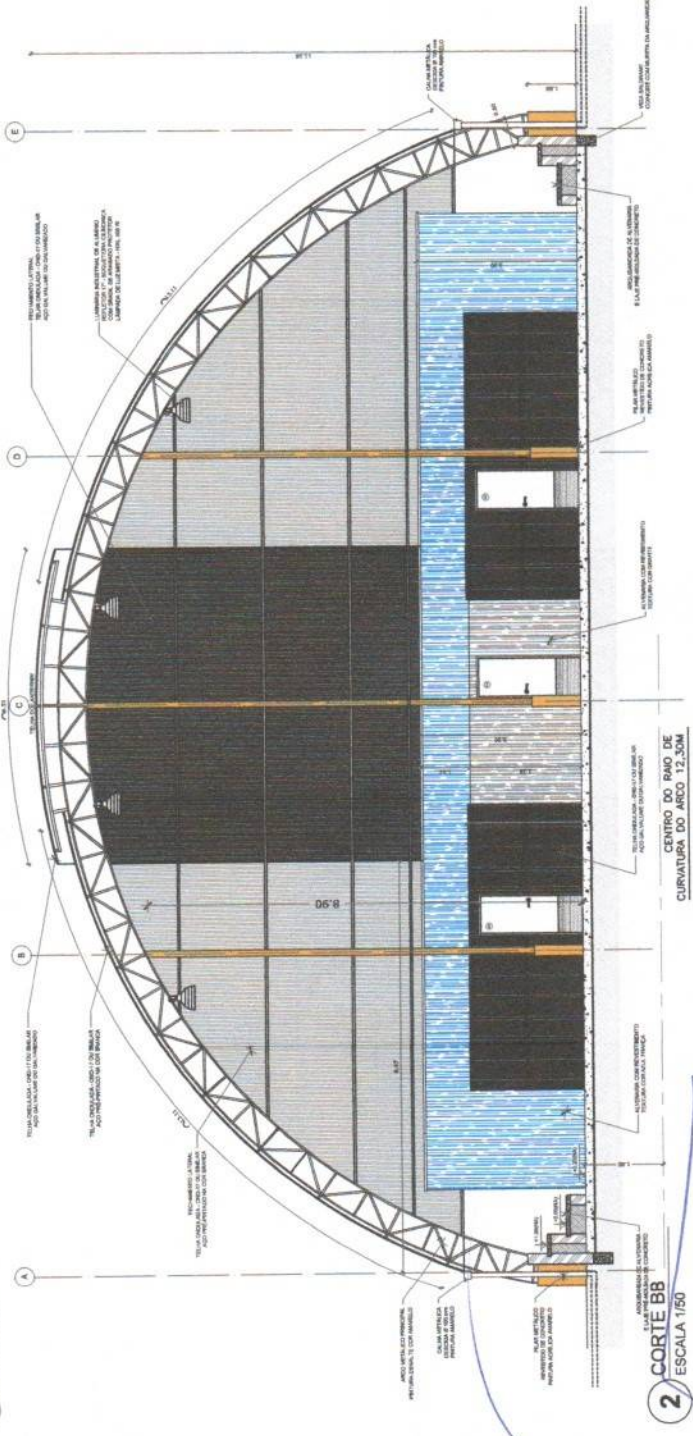

2 CORTE BB
ESCALA 1/50

LEGENDA	
BRANCO: F	
PRETO: F	
VERDE: F	
AMARELO: F	
ROXO: F	
VERMELHO: F	
AZUL: F	
GRANITO: F	
CONCRETO: F	
ALUMÍNIO: F	
VIDRO: F	
PAVIMENTO: F	
ISOLAMENTO: F	
REVESTIMENTO: F	
ACABAMENTO: F	
DETALHE: F	
NOTA: F	
MAPA DE ESCALARIAS	
LEGENDA DE PORTAS, JANELAS E ALUMINIAÇÃO	
LEGENDA DE PAREDES E TETO	
LEGENDA DE PISOS E LAJOTAS	
LEGENDA DE ESCADAS E RAMPAS	
LEGENDA DE OUTROS ELEMENTOS	

Ministério da Educação
Fundação Nacional do Desenvolvimento da Educação
FNDEx

PROJETO PADRÃO - FNDE

MANEJO - UF
PROPOSTA
ENCOMENDA

PROPRIETÁRIO
RESP. TÉCNICO
DATA


DISCIPLINA
DATA

DISCIPLINA

QUADRA ESCOLAR COBERTA E VESTIÁRIO
PROJETO ARQUITETÔNICO

CORTE BB
CORTE BB
CORTE BB

ARQ
03/08

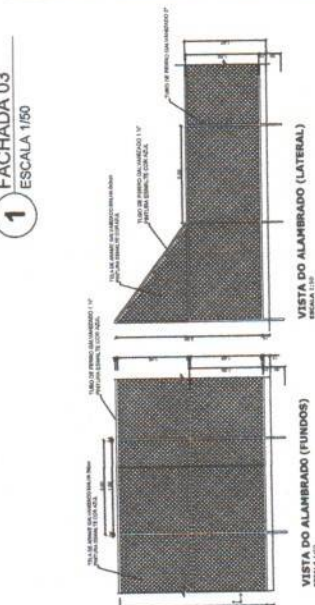

BRASIL
Ministério da Educação
FUNDE
FUNDO NACIONAL
de Desenvolvimento
da Educação

PROJETO PADRÃO - FNDE

	PROFECTING	RESPECTED	ONE
COLUMBIA			
CONSTITUTION			
AMERICAN - U.S.			

...in the first place.

QUADRA ESCOLAR COBERTA E VESTIÁRIO
PROJETO ARQUITETÔNICO

COORDENADOR	FACHADA 02	DETALHES ALAMBRADO E ESCALADORAS	APRO
GEST - Coordenação			
vid de Infraestrutura			

[illegible]



BRASIL
Ministério da Educação
FUNDE
Fundação Nacional de Desenvolvimento da Educação

PROJETO PADRÃO - FNDE

2 CORTE CC' VESTIÁRIO
ESCALA 1:25





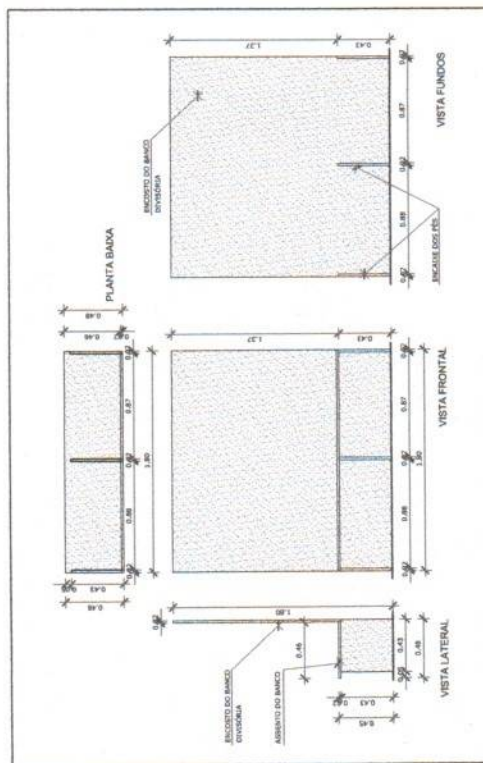


TABELA DE BASQUETEBOL

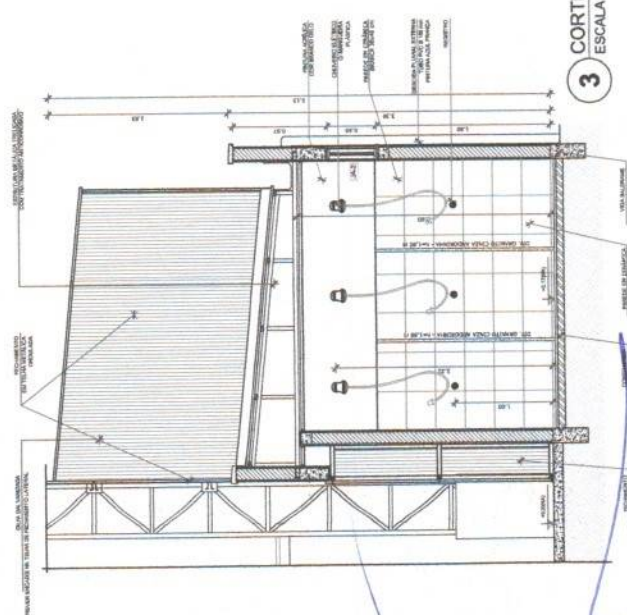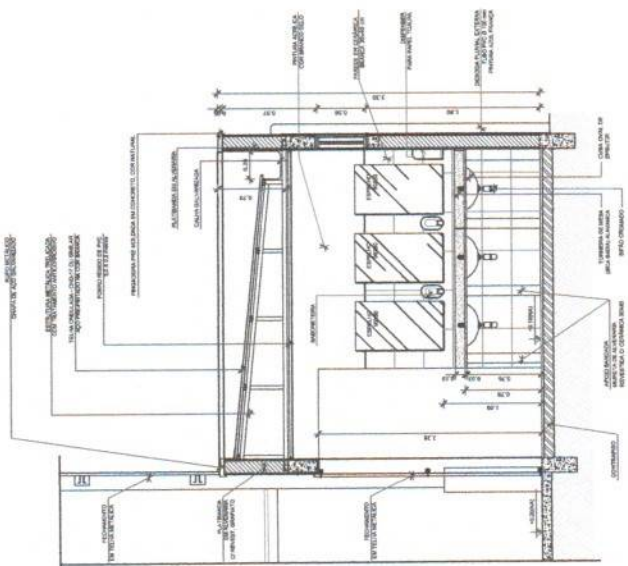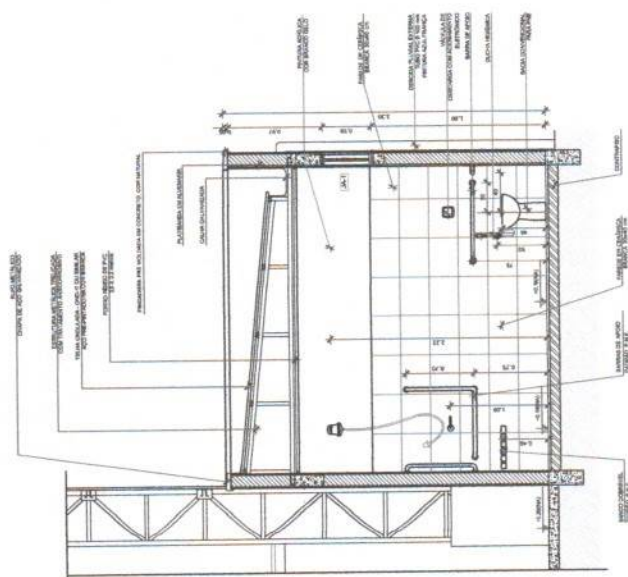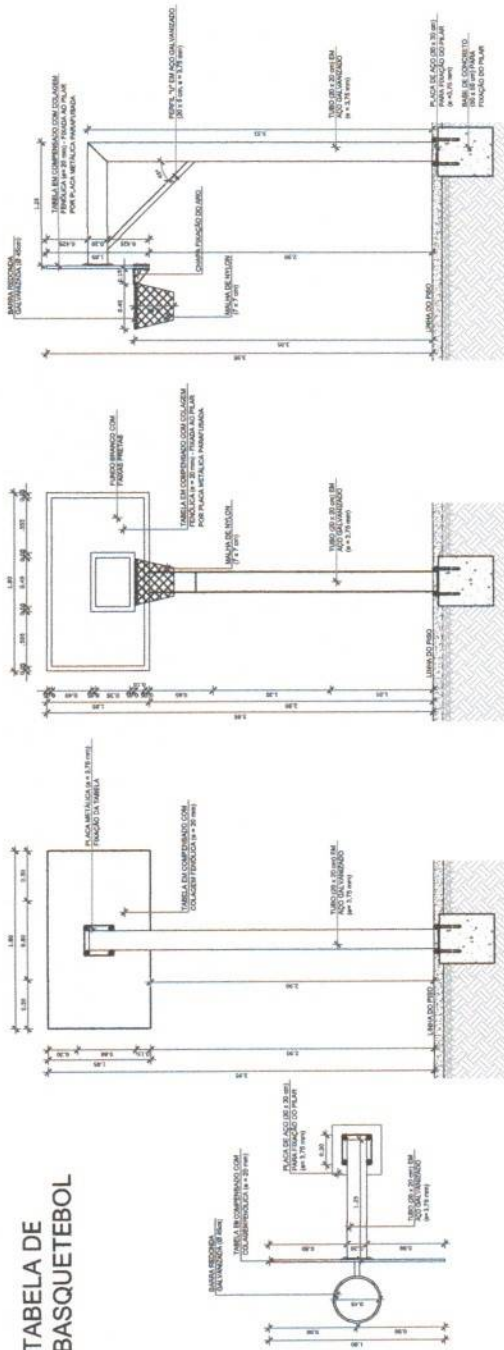


1 VISTA SUPERIOR
ESCALA 1/25

2 VISTA POSTERIOR
ESCALA 1/25

3 VISTA FRONTAL
ESCALA 1/25

4 VISTA LATERAL
ESCALA 1/25

BALIZA DE FUTEBOL

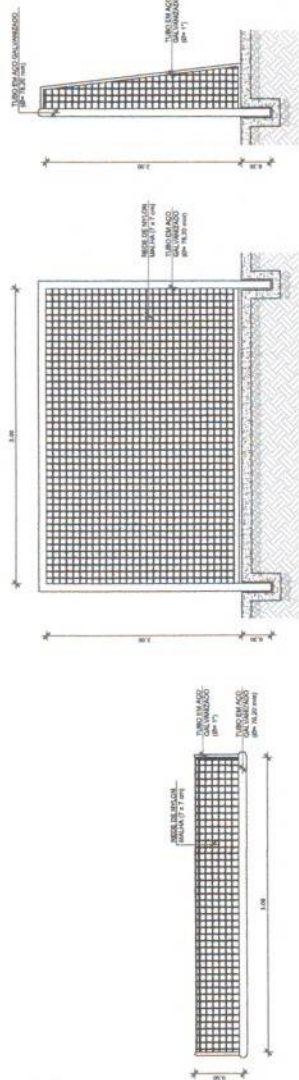


5 VISTA SUPERIOR
ESCALA 1/25

6 VISTA FRONTAL
ESCALA 1/25

7 VISTA LATERAL
ESCALA 1/25

REDE DE VOLEIBOL

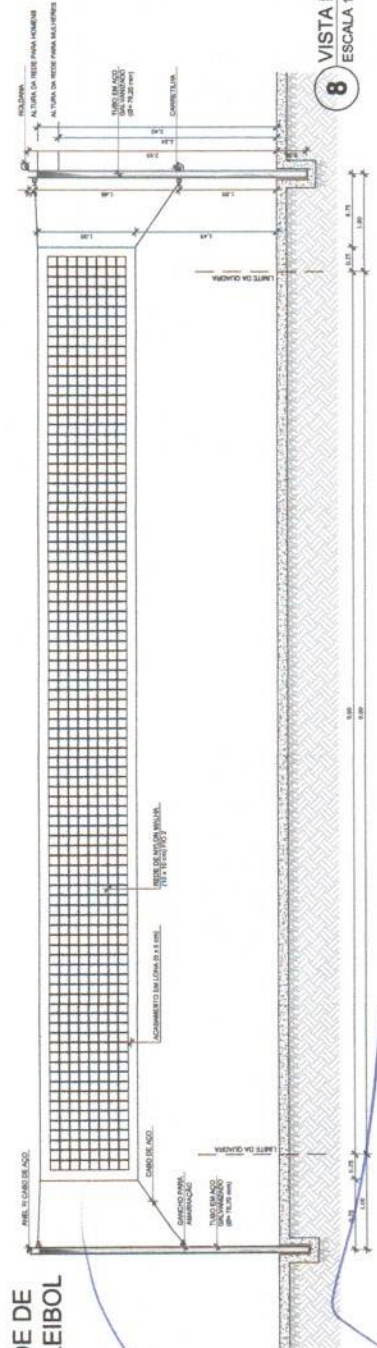

8 VISTA FRONTAL
ESCALA 1/25

		Ministério da Educação FND FNDP	
PROJETO PADRÃO - FNDE			
ARQUITETO - UF PROJETADO ENGENHEIRO	PROJETADO RESP. TÉCNICO ORÇ.	DATA 08/08	
DESTINAÇÃO			
QUADRA ESCOLAR COBERTA E VESTIÁRIO PROJETO ARQUITETÔNICO EQUIPAMENTOS ESPORTIVOS			
ARQ 08/08		08/08	

NOTA TÉCNICA Nº 05/2017 – MEC/FNDE/DIGAP/CGEST

1. **REFERÊNCIA:** Determinação da taxa de BDI a ser aplicada nos projetos-padrão apoiados pelo FNDE.

2. **OBJETIVO:** Esta nota técnica tem como objetivo definir um parâmetro técnico para o taxa do BDI (Bonificações e Despesas Indiretas) a ser aplicada sobre os custos diretos das escolas no âmbito do Proinfância e do PAR, em consonância com a legislação vigente.

3. PREMISSAS

A taxa de BDI é o resultado de uma operação matemática para indicar a “margem” que é cobrada do cliente incluindo todos os custos indiretos, tributos, etc., e a remuneração (benefício) pela realização de um determinado empreendimento.

A rigor, para cada obra deveria haver um BDI diferente, porém, para o órgão que licita muitas obras de vários tipos e tamanhos, torna-se quase impossível calculá-lo de forma individualizada, pois o BDI depende também das variáveis de cada obra ou de cada empresa.

Devido a essas dificuldades e para proceder com maior justeza, procurou-se estabelecer um BDI padrão, como limite máximo. Além disso, considerou-se que:

- As Despesas de Administração Local da obra, bem como todas as demais despesas incorridas no ambiente da obra serão consideradas como Despesa Direta e não como Despesa Indireta.
- Além da Administração Central comporão o BDI o Custo Financeiro do capital de giro, Seguro e garantias, o Lucro e os Tributos incidentes.

Temos, então:

Valor da obra = Custos Diretos + BDI

Os custos diretos são obtidos facilmente através de tabelas de preços de serviços disponíveis no mercado. Para o nosso caso, por força do **DECRETO Nº 7.983, DE 8 DE ABRIL DE 2013**, esses preços serão obtidos da tabela do SINAPI. Caso não seja possível encontrar valores nessa referida tabela, outras fontes serão consultadas, em consonância com o disposto no Decreto.

4 – CÁLCULO DO VALOR DO BDI

4.1 – Tributos

Os tributos que incidem sobre o valor do contrato são:

ISS = 2,00 %

Imposto Sobre Serviço = (5 % sobre o mínimo de 40% sobre o valor da nota, para fins de equalização com os valores do INSS).

COFINS = 3,00 %

Base de Cálculo: a base de cálculo da COFINS devida a partir do mês de fevereiro/99 (a ser paga a partir do mês de março/99) é composta pela totalidade das receitas auferidas pela pessoa jurídica, independentemente da atividade exercida e da classificação contábil das receitas.

Alíquota: 3% (três por cento), para fatos geradores ocorridos a partir de 01.02.99 (contribuição mensal a ser paga a partir de março/99).

Lei nº 9.718/98

...

Art. 8º. Fica elevada para três por cento a alíquota da Cofins.

PIS = 0,65%

Base de Cálculo: relativamente aos fatos geradores ocorridos a partir de 01.02.99, a base de cálculo da contribuição é a receita bruta mensal, assim entendida a totalidade das receitas auferidas pela pessoa jurídica, sendo irrelevante o tipo de atividade por ela exercida e a classificação contábil adotada para as receitas (art. 3º da Lei nº 9.718/98).

Alíquota: A alíquota do PIS/PASEP é de 0,65% (art. 8º, inciso I, da Lei nº 9.715/98).

Lei nº 9.715/98

...

Art. 8º. A contribuição será calculada mediante a aplicação, conforme o caso, das seguintes alíquotas:

I - zero vírgula sessenta e cinco por cento sobre o faturamento;

IRPJ e CSLL

O Imposto de Renda da Pessoa Jurídica (IRPJ) e a Contribuição Social Sobre o Lucro Líquido (CSLL) não serão considerados, pois estarão incluídos na Margem de Contribuição bruta da empresa.

4.2 – Administração Central

Valor para a Administração Central = 5,5 %

4.3 – Custo financeiro do capital de giro

No nosso regime econômico, sendo capitalista, o empresário deve ser remunerado qualquer que seja o seu investimento. Quem aplica na construção está adiantando um montante razoável de recursos financeiros do seu capital de giro ou está tomando dinheiro emprestado no sistema bancário para executar os serviços contratados. Portanto, deve ser ressarcido convenientemente de acordo com os juros do mercado pelo tempo que os recursos foram adiantados ou colocados à disposição da obra. Adotamos o valor médio adotado pelo acórdão nº 2622/2013:

1,23%.

4.4 – Seguros e Garantias

Adotamos o valor médio adotado pelo acórdão nº 2622/2013:

0,8%

4.5 – Lucro

A questão da expectativa de lucro é uma questão que depende da política comercial e administrativa da empresa. Cada empresa projeta um percentual de lucro que permita recompensar os seus esforços numa atividade empresarial, distribuir entre seus sócios ou acionistas e permitir reinvestir parte no seu crescimento e no aprimoramento dos seus recursos humanos. A base tradicional do mercado oscila de 5,0% a 15,0% do valor de venda. Para nosso caso consideramos o valor de 8,3%.

4.6 – Definição do BDI

O valor da taxa do BDI é definido em conformidade com a metodologia adotada pelo TCU nos acórdãos 2369/2011 e 2622/2013:

$$BDI = \frac{(1 + AC + S + R + G)(1 + DF)(1 + L)}{(1 - I)} - 1$$

onde:

AC = taxa de administração central

S = taxa de seguros

R = taxa de riscos

G = taxa de garantias

DF = taxa de despesas financeiras

L = taxa de lucro/remuneração

I = taxa de incidência de impostos (PIS, COFINS e ISS)

As taxas no numerador incidem sobre os custos diretos;
As taxas no denominador incidem sobre o Preço Total da Obra.

Tabela resumo:

Parcela do BDI	Percentual adotado
AC = taxa de administração central	5,5
S= taxa de seguros e garantias	0,8
R = taxa de riscos	1,27
DF= taxa de despesas financeiras	1,23
L= lucro/remuneração	8,3
I = impostos/tributos –PIS, COFINS, ISS	5,65

A aplicação desses índices na fórmula adotada produz a seguinte taxa:

BDI = 25,00 %

4.6 – Definição do BDI para o enquadramento no disposto na lei 12.844/2013, alterada pela lei 13.202/2015 , para a construção civil (CNAE 412, 432, 433 e 439) (desoneração da folha de pagamento)

As obras que se enquadram na legislação acima deverão adotar o BDI calculado da seguinte forma:

Tabela resumo:

Parcela do BDI	Percentual adotado
AC = taxa de administração central	5,5
S= taxa de seguros e garantias	0,8
R = taxa de riscos	1,27
DF= taxa de despesas financeiras	1,23
L= lucro/remuneração	8,3
I = impostos/tributos – PIS + COFINS+ ISS + taxa adicional sobre faturamento 4,5%	10,15

A aplicação desses índices na fórmula adotada produz a seguinte taxa:

BDI = 31,25 %

**CAU/BR**Conselho de Arquitetura
e Urbanismo do Brasil

Registro de Responsabilidade Técnica - RRT

RRT SIMPLES
Nº 0000004801349
INICIAL
INDIVIDUAL**1. RESPONSÁVEL TÉCNICO**Nome: GABRIEL BASSO MENNA BARRETO GOMES
Registro Nacional: A27953-6 Título do Profissional: Arquiteto e Urbanista**2. DADOS DO CONTRATO**Contratante: Fundo Nacional de Desenvolvimento da Educação
CNPJ: 00.378.257/0001-81 Valor Contrato/Honorários: R\$ 5.300,00
Contrato: CTU 17/2011
Tipo de Contratante: Pessoa jurídica de direito público
Celebrado em: 07/12/2011 Data de Início: 07/12/2011 Previsão de término: 07/12/2016

Declaro que na(s) atividade(s) registrada(s) neste RRT foram atendidas as regras de acessibilidade previstas nas normas técnicas de acessibilidade da ABNT, na legislação específica e no Decreto Federal nº 5.296, de 2 de dezembro de 2004.

3. DADOS DA OBRA/SERVIÇOQUADRA SBS QUADRA 2 BLOCO F Nº: 02
Complemento: 14º andar Bairro: ASA SUL
UF: DF CEP: 70070929 Cidade: BRASÍLIA
Coordenadas Geográficas: Latitude: -15.800893603246328 Longitude: -47.88334473230887**4. ATIVIDADE TÉCNICA**Atividade: 1.1.2 - Projeto arquitetônico
Quantidade: 812,76 Unidade: m²

Após a conclusão das atividades técnicas o profissional deverá proceder a baixa deste RRT

5. DESCRIÇÃO

Projeto de Quadra Escolar Coberta com arquibancada e Vestiários para o Fundo Nacional de Desenvolvimento da Educação a serem implantadas em todo o território nacional por estados e municípios.

6. VALORValor do RRT: R\$ 83,58 Pago em: 29/06/2016
Total Pago: R\$ 83,58**7. ASSINATURAS**

Declaro serem verdadeiras as informações acima.

BRASÍLIA, 30 de JUNHO de 2016.
Local Dia Mês AnoFundo Nacional de Desenvolvimento da Educação
CNPJ: 00.378.257/0001-81GABRIEL BASSO MENNA BARRETO GOMES
CPF: 699.236.470-72A autenticidade deste RRT pode ser verificada em: <https://siccau.cau.br.org.br/app/view/sight/externo?form=Servicos>,
com a chave: 241BBx Impresso em: 30/06/2016 às 14:50:50 por: , ip: 200.130.5.2



Anotação de Responsabilidade Técnica - ART
Lei nº 6.496, de 7 de dezembro de 1977

CREA-DF

ART Obra ou serviço
0720180035889

Conselho Regional de Engenharia e Agronomia do Distrito Federal

Complementar à 0720180024753

1. Responsável Técnico

KAREN CRISTINA ALCANTARA KLEIN

Título profissional: **Engenheira Eletricista, Engenheira Civil**

RNP: **0709001762**

Registro: **18296/D-DF**

2. Dados do Contrato

Contratante: **FNDE - Fundo Nacional de Desenvolvimento da Educação - MEC**

CPF/CNPJ: **00.378.257/0001-81**

SBS Quadra 2 Bloco F

Número: 2

Bairro: Asa Sul

CEP: 70070-929

Cidade: Brasília

UF: DF

Complemento:

E-Mail: projetos.engenharia@fnde.gov.br

Fone: (61)20224338

Contrato:

Celebrado em: 26/03/2018

Valor Obra/Serviço R\$: 67.500,00

Vinculada a ART:

Tipo de contratante: Pessoa Jurídica de Direito Público

Ação institucional: Nenhuma/Não Aplicável

3. Dados da Obra/Serviço

SBS Quadra 2 Bloco F

Número: 2

Bairro: Asa Sul

CEP: 70070-929

Cidade: Brasília

UF: DF

Complemento:

Data de Início: 26/03/2018

Previsão término: 16/12/2018

Coordenadas Geográficas:

Finalidade: **Escolar**

Código/Obra pública:

Proprietário: **FNDE - Fundo Nacional de Desenvolvimento da Educação - MEC**

CPF/CNPJ: **00.378.257/0001-81**

E-Mail: projetos.engenharia@fnde.gov.br

Fone: (61) 20224338

4. Atividade Técnica

Realização

Projeto Básico Sistema de Proteção contra Descargas Atmosféricas

Quantidade Unidade

812,7600 metros quadrados

Após a conclusão das atividades técnicas o profissional deverá proceder a baixa desta ART

5. Observações

Projeto de Quadra escolar coberta com arquibancada e vestiário modelo 2 para o Fundo Nacional de Desenvolvimento da Educação a serem implantados em todo o território nacional.

6. Declarações

Qualquer conflito ou litígio originado do presente contrato, bem como sua interpretação ou execução, será resolvido por arbitragem, de acordo com a Lei nº 9.307, de 23 de setembro de 1996, nos termos do respectivo regulamento de arbitragem que, expressamente, as partes declaram concordar.

Acessibilidade: Sim: Declaro atendimento às regras de acessibilidade, previstas nas normas técnicas da ABNT e no Decreto nº 5.055, de dezembro de 2004.

7. Entidade de Classe

NENHUMA

8. Assinaturas

Declaro serem verdadeiras as informações acima

BSB, 12 de **JUNHO** de 2019

Local Data

Karen Klein
KAREN CRISTINA ALCANTARA KLEIN - CPF: 009.815.251-30

Rudybert Barros Von Eye
FNDE - Fundo Nacional de Desenvolvimento da Educação - MEC -
CPF/CNPJ: 00.378.257/0001-81

9. Informações

- A ART é válida somente quando quitada, mediante apresentação do comprovante de pagamento ou conferência no site do Crea.
- A autenticidade deste documento pode ser verificada no site: www.creadf.org.br

- A guarda da via assinada da ART será de responsabilidade do profissional e do contratante com o objetivo de documentar o vínculo contratual.



www.creadf.org.br
informacao@creadf.org.br
Tel: (61) 3961-2800 Fax: (61) 3223-4619

CREA-DF

Registrada em: 12/06/2018

Nosso Número/Baixa: andreperes

ESTADO DO MARANHÃO
MUNICÍPIO DE CHAPADINHA
PREFEITURA MUNICIPAL DE CHAPADINHA

ANEXO II

CONTRATO Nº _____ QUE ENTRE SI CELEBRAM O MUNICÍPIO DE CHAPADINHA, ESTADO DO MARANHÃO E A EMPRESA _____ PARA _____, NA FORMA ABAIXO:

Pelo presente instrumento, de um lado, o Município de Chapadinha, Estado do Maranhão, pessoa jurídica de direito público interno, por intermédio da sua Prefeitura Municipal, inscrita no CNPJ/MF sob o nº _____ com sede na _____, Chapadinha/MA, neste ato representado pela Prefeita Municipal, _____, doravante denominada CONTRATANTE, e o(a) _____ inscrito(a) no CNPJ/MF sob o nº _____, sediado(a) na _____, em _____ doravante designada CONTRATADA, neste ato representada pelo(a) Sr.(a) _____, portador(a) da Carteira de Identidade nº _____, expedida pela (o) _____, e CPF nº _____, tendo em vista o que consta no Processo nº _____, e em observância às disposições da Lei nº 12.462, de 4 de agosto de 2011, do Decreto nº 7.581, de 11 de outubro de 2011, da Medida Provisória nº 961, de 6 de maio de 2022, e da Lei nº 8.666, de 21 de junho de 1993, no que couber, resolvem celebrar o presente Termo de Contrato, decorrente do Edital REGIME DIFERENCIADO DE CONTRATAÇÃO ELETRÔNICO Nº 016/2022, mediante as cláusulas e condições a seguir enunciadas.

1. CLÁUSULA PRIMEIRA – OBJETO

1.1. O objeto do presente Termo de Contrato é a Contratação de empresa para construção de Quadra Escolar coberta com vestiário padrão FNDE no Povoado Tabuleiro dos Batistas de interesse da Secretaria Municipal de Educação, a serem executadas nas condições estabelecidas no Projeto Básico e demais documentos técnicos que se encontram anexos ao Edital do certame que deu origem a este instrumento contratual.

1.2. Este Termo de Contrato vincula-se ao Edital e seus anexos, identificado no preâmbulo acima, e à proposta vencedora, independentemente de transcrição.

2. CLÁUSULA SEGUNDA – VIGÊNCIA

2.1. O prazo de vigência deste Termo de Contrato é aquele fixado no Projeto Básico, com início na data de/...../.....e encerramento em/...../.....

2.1.1. A vigência poderá ultrapassar o exercício financeiro, desde que as despesas referentes à contratação sejam integralmente empenhadas até 31 de dezembro do corrente ano, para fins de inscrição em restos a pagar.

2.2. O prazo de execução do objeto é de (*indicar o prazo de execução*), cujas etapas observarão o cronograma fixado no Projeto Básico.

2.3. Os prazos de execução e de vigência do contrato poderão ser prorrogados, com fundamento no art. 57, § 1º, da Lei nº 8.666/1993, mediante prévia apresentação de justificativas, autorização da autoridade competente para a celebração do ajuste e da correspondente adequação do cronograma físico-financeiro, formalizadas nos autos do processo administrativo.

ESTADO DO MARANHÃO
MUNICIPIO DE CHAPADINHA
PREFEITURA MUNICIPAL DE CHAPADINHA

2.4. As prorrogações dos prazos de execução e de vigência do contrato deverão ser promovidas por meio de prévia celebração de termo aditivo.

2.5. Ocorrendo impedimento, paralisação ou sustação do contrato, na forma dos itens 2.3 e 2.4 acima, o cronograma de execução será prorrogado automaticamente, por igual tempo, conforme preceitua o art. 79, § 5º, da Lei nº 8.666/93, mediante prévio termo aditivo.

2.6. A prorrogação do prazo de execução da obra implica a prorrogação do prazo da vigência do contrato por igual período, exceto se houver dispositivo em sentido contrário no termo aditivo de prorrogação.

3. CLÁUSULA TERCEIRA – PREÇO

3.1. O valor total da contratação é de R\$ (.....)

3.2. No valor acima estão incluídas todas as despesas ordinárias diretas e indiretas decorrentes da execução do objeto, inclusive tributos e/ou impostos, encargos sociais, trabalhistas, previdenciários, fiscais e comerciais incidentes, taxa de administração, frete, seguro e outros necessários ao cumprimento integral do objeto da contratação.

3.3. No caso de regime de empreitada por preço unitário, o valor acima será meramente estimativo, de forma que os pagamentos devidos à CONTRATADA dependerão do quantitativo efetivamente executado.

4. CLÁUSULA QUARTA – DOTAÇÃO ORÇAMENTÁRIA

4.1. As despesas decorrentes desta contratação estão programadas em dotação orçamentária própria, prevista no orçamento da União, para o exercício de 2022, na classificação abaixo:

02.13.00	SECRETARIA MUNICIPAL DE ESPORTE E LAZER
27.812.0019.1012.0000	CONSTRUÇÃO, REFORMA e RECUPERAÇÃO DE QUADRAS ESPORTIVAS, GINASIOS E ESTADIOS
44.90.51.00	Obras e Instalações

4.2. CLÁUSULA QUINTA – PAGAMENTO

5.1. Os pagamentos serão realizados no prazo de até 30 (trinta) dias consecutivos, contados da apresentação da nota fiscal/fatura respectiva, após medição e comprovação dos serviços efetivamente realizados, conforme laudo de medição da Secretaria Municipal de Infraestrutura, assinado pelo servidor designado para acompanhar e fiscalizar a execução do objeto desta licitação, desde que não haja fator impeditivo provocado pela Contratada.

5.1.1. A primeira medição só será paga com a apresentação dos seguintes documentos:

- a) Anotação de Responsabilidade Técnica – ART, expedida pelo Conselho Regional de Engenharia, Arquitetura e Agronomia do Maranhão (CREA/MA);
- b) Inscrição no CEI (INSS);
- c) Alvará de Construção, expedido pela Prefeitura Municipal de Chapadinha/MA;
- d) Instalação da placa da obra, exigida pela Prefeitura Municipal de Chapadinha.

5.1.2. O pagamento da última medição ou parcela, não inferior a 10% (dez por cento) do valor total do objeto desta licitação, somente será efetuado mediante o recebimento definitivo do objeto.

5.2. Nenhum pagamento será efetuado sem a comprovação da regularidade de habilitação da licitante durante toda execução do objeto.

**ESTADO DO MARANHÃO
MUNICIPIO DE CHAPADINHA
PREFEITURA MUNICIPAL DE CHAPADINHA**

5.3. No caso de eventual atraso de pagamento, desde que a Contratada não tenha concorrido de alguma forma para tanto, será devida compensação financeira, que será calculada, mediante a aplicação da seguinte fórmula:

$$EM = I \times N \times VP$$

Na qual:

EM = Encargos moratórios;

N = Número de dias entre a data prevista para o pagamento e a do efetivo pagamento;

VP = Valor da parcela a ser paga.

I = Índice de compensação financeira = 0,00016438, assim apurado:

$I = (TX)I = (6/100) / 365I = 0.00016438$ TX = Percentual da taxa anual = 6%

5.4. Caso a Contratada seja optante do Sistema Integrado de Pagamento de Impostos e Contribuições das Microempresas e das Empresas e Pequeno Porte (SIMPLES), deverá apresentar, juntamente com a Nota Fiscal, declaração na qual faça constar essa condição, conforme modelo trazido na Instrução Normativa SRF n.º 480, de 15 de dezembro de 2004.

5.5. A Contratante poderá deduzir do montante a pagar os valores correspondentes a multas ou indenizações devidas pela Contratada.

5.6. Nenhum pagamento será efetuado à Contratada enquanto pendente de liquidação qualquer obrigação financeira que lhe for imposta, em virtude de penalidade ou inadimplência, pelo descumprimento deste contrato, sem que isso gere direito ao reajustamento do preço ou à atualização monetária.

6. CLÁUSULA SEXTA – REAJUSTE DE PREÇOS

6.1. As regras acerca do reajuste de preços são as estabelecidas no Projeto Básico.

7. CLÁUSULA SÉTIMA – GARANTIA DE EXECUÇÃO

7.1. A CONTRATADA prestou garantia no valor de R\$ _____ (_____), correspondente ao percentual de 5% (cinco por cento) do valor deste Contrato, optando pela _____ (caução em dinheiro ou títulos da dívida pública, seguro-garantia ou fiança bancária).

7.2. Durante a execução do objeto, a CONTRATADA reforçará a caução acima referida de modo a perfazer, permanentemente, um total correspondente a 5% (cinco por cento) do valor contratual a preços iniciais e reajustamentos, se os houver.

7.3. Se for necessária a prorrogação do prazo de validade da garantia de execução do Contrato, a CONTRATADA, ficará obrigada a adotar as necessárias providências.

7.4. A garantia de execução do Contrato ou o seu saldo, se houver, somente será devolvida à CONTRATADA após o cumprimento integral de todas as obrigações por ela assumidas, no prazo de até 30 (trinta) dias úteis contados do recebimento definitivo do objeto deste Contrato.

8. CLÁUSULA OITAVA – DA ENTREGA, DO RECEBIMENTO DO OBJETO E DA FISCALIZAÇÃO

8.1. O objeto desta licitação será recebido:

a) provisoriamente, mediante termo circunstanciado, assinado pelo responsável pelo seu acompanhamento e fiscalização bem como por representante da CONTRATADA, no prazo de até 15 (quinze) dias consecutivos da comunicação desta;

**ESTADO DO MARANHÃO
MUNICIPIO DE CHAPADINHA
PREFEITURA MUNICIPAL DE CHAPADINHA**

b) definitivamente, mediante termo circunstanciado, assinado por servidor designado pela Secretaria Municipal de Infraestrutura bem como por representante da CONTRATADA, após o decurso do prazo de até 25 (vinte e cinco) dias consecutivos, contados da data do recebimento provisório.

8.2. O recebimento provisório ou definitivo não exclui a responsabilidade civil pela solidez e segurança dos serviços, nem ético-profissional pela perfeita execução do Contrato.

8.3. A Secretaria Municipal de Infraestrutura rejeitarão, no todo ou em parte, os serviços executados em desacordo com os projetos e especificações técnicas do objeto deste Contrato.

8.4. A fiscalização dos serviços será levada a efeito pela Secretaria Municipal de Infraestrutura, de acordo com os critérios para medições de serviços da CONTRATANTE, à qual competirá dirimir as dúvidas que surgirem no curso da execução dos mesmos.

8.5. Independentemente da fiscalização dos serviços exercida pela CONTRATANTE, a CONTRATADA está obrigada a manter permanentemente fiscalização e supervisão dos mesmos, dentro dos limites fixados pela Secretaria Municipal de Infraestrutura.

8.6. Quaisquer exigências da Fiscalização inerentes ao objeto do CONTRATO deverão ser prontamente atendidas pela CONTRATADA, sem ônus para o CONTRATANTE.

8.7. A CONTRATANTE se reserva o direito de rejeitar no todo ou em parte, os serviços executados em desacordo com o CONTRATO.

8.8. Sem prejuízo da plena responsabilidade da CONTRATADA, todos os trabalhos contratados estarão sujeitos a mais ampla e irrestrita Fiscalização, a qualquer hora, e em toda a área abrangida pelo serviço, por pessoas devidamente credenciadas.

8.9. A CONTRATANTE se fará presente no local dos serviços por seu(s) fiscal(is) credenciado(os) ou por Comissão Fiscal.

8.10. À Fiscalização compete o acompanhamento e amplo controle da execução dos serviços, até a sua conclusão.

9. CLÁUSULA NONA – OBRIGAÇÕES DA CONTRATANTE E DA CONTRATADA

9.1. Sem que a elas se limite sua responsabilidade, são as seguintes às obrigações da CONTRATANTE:

- a) acompanhar e fiscalizar a execução do objeto presente Contrato;
- b) atestar os documentos fiscais pertinentes, quando comprovada a execução dos serviços, podendo recusar aqueles que não estejam de acordo com os termos deste Contrato;
- c) notificar a CONTRATADA para a reparação, correção, remoção ou substituição, às suas expensas, no todo ou em parte, de situações em que se verifiquem vícios, defeitos ou incorreções, resultantes da execução dos serviços;
- d) efetuar os pagamentos à CONTRATADA, de acordo com a forma e prazo estabelecidos neste instrumento, observando as normas administrativas e financeiras em vigor;
- e) comunicar à CONTRATADA toda e qualquer ocorrência relacionada com a execução da obra;
- f) prestar as informações e os esclarecimentos que venham a ser solicitados pelos empregados da CONTRATADA;
- g) proceder às advertências, multas e demais cominações legais pelo descumprimento das obrigações assumidas pela CONTRATADA.

9.2. Além das disciplinadas no Edital e de outras decorrentes do cumprimento de normas regulamentares, são obrigações da CONTRATADA, sem que a elas se limite a sua responsabilidade:

ESTADO DO MARANHÃO
MUNICIPIO DE CHAPADINHA
PREFEITURA MUNICIPAL DE CHAPADINHA

- a) iniciar a execução dos serviços em até 05 (cinco) dias consecutivos, contados a partir da data de recebimento da Ordem de Execução de Serviço, expedida pela Secretaria Municipal de Infraestrutura.
- b) substituir ou afastar qualquer empregado por recomendação da CONTRATANTE, que comprovadamente causar embarço a boa execução do objeto contratado;
- c) comparecer, sempre que solicitada, à sede da CONTRATANTE, em horário por esta estabelecido, a fim de receber instruções e acertar providências;
- d) obedecer as normas e especificações constantes do Edital e seus Anexos e respeitar rigorosamente as recomendações da Associação Brasileira de Normas Técnicas – ABNT;
- e) manter no local da obra o livro “Diário de Ocorrências”, com todas as folhas devidamente numeradas e rubricadas pelo seu representante legal e pela fiscalização, que deverá ficar à disposição da fiscalização para anotação de todas as ocorrências;
- f) reparar, corrigir, remover, reconstruir ou substituir, dentro do prazo estipulado pela fiscalização, os eventuais vícios, defeitos ou incorreções constatados pela fiscalização nos serviços ou nos materiais e equipamentos empregados;
- g) indicar formalmente à fiscalização, no prazo de 05 (cinco) dias consecutivos a contar da assinatura do Contrato, o preposto que, uma vez aceito pela CONTRATANTE, a representará na execução do Contrato.
- g.1) O preposto não poderá ser substituído sem prévia anuência da CONTRATANTE;
- h) permitir o livre exercício da fiscalização a técnicos designados pela CONTRATANTE;
- i) fazer prova perante a CONTRATANTE, do cumprimento de todas as suas obrigações trabalhistas, previdenciárias, assistenciais, securitárias e sindicais, decorrentes do presente Contrato, quando exigido;
- j) comparecer em juízo, na hipótese de qualquer reclamação trabalhista intentada contra a CONTRATANTE por empregado da CONTRATADA, reconhecendo sua verdadeira condição de empregadora e substituir a CONTRATANTE no processo até o final do julgamento, arcando com todas as despesas decorrentes de eventual condenação;
- k) fornecer, às suas expensas, os uniformes e materiais de proteção e segurança (equipamentos de proteção individual e coletivo), indispensáveis para a execução dos serviços que assim o exigirem, em quantidades compatíveis com o número de pessoas empregadas;
- l) comunicar à CONTRATANTE, imediatamente, qualquer ocorrência ou anormalidade que venha a interferir na execução dos serviços objetivados no presente instrumento;
- m) assumir a responsabilidade administrativa, civil e penal sobre danos eventualmente causados aos seus funcionários e a terceiros por culpa ou dolo.
- n) receber, conferir, guardar e zelar pelos bens que lhe forem confiados pela CONTRATANTE, os quais ficarão sob sua responsabilidade até o recebimento do objeto do Contrato;
- o) assumir toda responsabilidade administrativa, civil e penal sobre danos eventualmente causados aos seus funcionários e por estes a terceiros, por culpa ou dolo;
- p) responsabilizar-se os custos referentes à aquisição e transporte de materiais e ferramentas necessários a execução dos serviços objeto deste Contrato;
- q) responsabilizar-se pelas despesas com transporte, alimentação e todos os outros encargos incidentes sobre a mão-de-obra utilizada para os serviços;
- r) remover do local dos serviços, as suas expensas, diariamente todos os expurgo proveniente dos serviços que realizar, independentemente da sua composição;
- s) responder por todos os encargos trabalhistas e previdenciários, bem como a obrigatoriedade na substituição de funcionários de férias ou afastado do serviço por qualquer motivo superior a 02 (dois) dias úteis;
- t) responsabilizar-se exclusivamente pelos salários, gratificações, encargos previdenciários e trabalhistas dos servidores alocados no Contrato;

**ESTADO DO MARANHÃO
MUNICIPIO DE CHAPADINHA
PREFEITURA MUNICIPAL DE CHAPADINHA**

- u) selecionar, recutar e contratar preferencialmente mão-de-obra local para o cumprimento do objeto deste Contrato, em seu nome e sob inteira responsabilidade, observando os princípios da eficiência e legalidade, bem como os requisitos de qualificação, obrigando-se a observar, rigorosamente, todas as prescrições relativas às leis trabalhistas, previdenciárias, assistenciais, securitárias e sindicais, sendo considerada, nesse particular, como única empregadora, tudo em respeito ao que preconiza o art. 71 da Lei Federal nº 8.666/1993 e fazer prova perante a CONTRATANTE, do cumprimento de todas estas obrigações, decorrentes do presente Contrato, quando exigido;
- v) registrar no Conselho Regional de Engenharia e Agronomia – CREA, a Anotação de Responsabilidade Técnica – ART relativa ao objeto deste Contrato, sem ônus adicional para a CONTRATANTE.
- w) planejar previamente os serviços e as atividades programadas para que o trabalho se realize no menor prazo possível;
- x) remover todo material excedente de escavação, cuidando-se ainda que não seja conduzido para as bocas de lobo, causando seu entupimento (áreas urbanas).
- y) evitar nas áreas de bota-fora, ou de empréstimos necessários à realização dos dispositivos, lançamentos de materiais de escavação que possam afetar o sistema de drenagem superficial.
- z) A contratada não poderá transferir a terceiros, no todo ou em parte, o objeto do presente Contrato, sem prévia autorização da CONTRATANTE;
- aa) manter durante a execução do contrato, todas as condições de habilitação exigidas na licitação.

10. CLÁUSULA DÉCIMA – DA SUBCONTRATAÇÃO

10.1. Não será admitida a subcontratação do objeto licitatório.

11. CLÁUSULA DÉCIMA PRIMEIRA – SANÇÕES ADMINISTRATIVAS

11.1. Multa de até 10% (dez por cento) sobre o valor estimado do(s) item(s) prejudicado(s) pela conduta do licitante.

12. CLÁUSULA DÉCIMA SEGUNDA – RESCISÃO

12.1. O presente Termo de Contrato poderá ser rescindido:

12.1.1. por ato unilateral e escrito da Administração, nas situações previstas nos incisos I a XII e XVII do art. 78 da Lei nº 8.666, de 1993, e com as consequências indicadas no art. 80 da mesma Lei, sem prejuízo da aplicação das sanções previstas no Projeto Básico;

12.1.2. amigavelmente, nos termos do art. 79, inciso II, da Lei nº 8.666, de 1993.

12.2. Não haverá rescisão contratual em razão de fusão, cisão ou incorporação da CONTRATADA, ou de substituição de consorciado, desde que mantidas as condições de habilitação previamente atestadas.

12.3. Os casos de rescisão contratual serão formalmente motivados, assegurando-se à CONTRATADA o direito à prévia e ampla defesa.

12.4. Os recursos contra rescisão se regem pelo disposto nos arts. 53 a 57 do Decreto nº 7.581, de 2011.

**ESTADO DO MARANHÃO
MUNICIPIO DE CHAPADINHA
PREFEITURA MUNICIPAL DE CHAPADINHA**

12.5. A CONTRATADA reconhece os direitos da CONTRATANTE em caso de rescisão administrativa prevista no art. 77 da Lei nº 8.666, de 1993.

12.6. O termo de rescisão será precedido de relatório indicativo dos seguintes aspectos, conforme o caso:

12.6.1. Balanço dos eventos contratuais já cumpridos ou parcialmente cumpridos;

12.6.2. Relação dos pagamentos já efetuados e ainda devidos;

12.6.3. Indenizações e multas.

12.7. O não pagamento dos salários e das verbas trabalhistas, e o não recolhimento das contribuições sociais, previdenciárias e para com o FGTS em relação ao empregados da CONTRATADA que efetivamente participarem da execução do contrato poderá dar ensejo à rescisão contratual, por ato unilateral e escrito, por parte da CONTRATANTE e à aplicação das penalidades cabíveis.

13. CLÁUSULA DÉCIMA TERCEIRA – VEDAÇÕES E PERMISSÕES

13.1. É vedado à CONTRATADA interromper a execução dos serviços sob alegação de inadimplemento por parte da CONTRATANTE, salvo nos casos previstos em lei.

13.2. É permitido à CONTRATADA caucionar ou utilizar este Termo de Contrato para qualquer operação financeira, nos termos e de acordo com os procedimentos previstos na Instrução Normativa SEGES/ME nº 53, de 8 de Julho de 2020.

13.2.1. A cessão de crédito, a ser feita mediante celebração de termo aditivo, dependerá de comprovação da regularidade fiscal e trabalhista da cessionária, bem como da certificação de que a cessionária não se encontra impedida de licitar e contratar com o Poder Público, conforme a legislação em vigor, nos termos do Parecer JL-01, de 18 de maio de 2022.

13.2.2. o crédito a ser pago à cessionária é exatamente aquele que seria destinado à cedente (contratada) pela execução do objeto contratual, com o desconto de eventuais multas, glosas e prejuízos causados à Administração, sem prejuízo da utilização de institutos tais como os da conta vinculada e do pagamento direto previstos na IN SEGES/ME nº 5, de 2017, caso aplicáveis.

14. CLÁUSULA DÉCIMA QUARTA – DO REGIME DE EXECUÇÃO DAS OBRAS E DAS ALTERAÇÕES

14.1. Eventuais alterações contratuais reger-se-ão pela disciplina do art. 65 da Lei nº 8.666, de 1993, observadas, ainda, as regras específicas previstas na Lei nº 12.462, de 2011, e no Decreto nº 7.581, de 2011.

14.2. A diferença percentual entre o valor global do contrato e o valor obtido a partir dos custos unitários do orçamento estimado da licitação não poderá ser reduzida, em favor da CONTRATADA, em decorrência de aditamentos contratuais que modifiquem a composição orçamentária.

**ESTADO DO MARANHÃO
MUNICIPIO DE CHAPADINHA
PREFEITURA MUNICIPAL DE CHAPADINHA**

14.3. Na hipótese de celebração de aditivos contratuais para a inclusão de novos serviços, o preço desses serviços será calculado considerando o custo de referência e a taxa de BDI de referência especificada no orçamento-base da licitação, subtraindo desse preço de referência a diferença percentual entre o valor do orçamento-base e o valor global do contrato obtido na licitação, com vistas a garantir o equilíbrio econômico-financeiro do contrato e a manutenção do percentual de desconto ofertado pela CONTRATADA, em-atendimento ao art. 37, inciso XXI, da Constituição Federal e ao art. 42, § 7º, do Decreto n.º 7.581/2011.

14.4. Para o objeto ou para a parte do objeto contratual sujeita ao regime de empreitada por preço global ou empreitada integral, a assinatura do presente Contrato implica a concordância da Contratada com a adequação de todos os projetos anexos ao instrumento convocatório a que se vincula este ajuste, e a aquiescência de que eventuais alegações de falhas ou omissões em qualquer das peças, orçamentos, plantas, especificações, memoriais e estudos técnicos preliminares dos projetos não poderão ultrapassar, no seu conjunto, a dez por cento do valor total do futuro contrato, nos termos do art. 42, §4º, III do Decreto n.º 7.581/2011.

15. CLÁUSULA DÉCIMA QUINTA – DOS CASOS OMISSOS

15.1. Os casos omissos serão decididos pela CONTRATANTE, segundo as disposições contidas na Lei nº 12.462, de 2011, no Decreto nº 7.581, de 2011, na Medida Provisória nº 961, de 2022, na Lei nº 8.666, de 1993, no que couber, nas demais normas aplicáveis e, subsidiariamente, segundo as disposições contidas na Lei nº 8.078, de 1990 – Código de Defesa do Consumidor – e normas e princípios gerais dos contratos.

16. CLÁUSULA DÉCIMA SEXTA – DA PUBLICAÇÃO

16.1. A CONTRATANTE fará publicar o extrato do presente Contrato na imprensa oficial na forma do Art. 61 da Lei Federal nº 8.666/1993.

17. CLÁUSULA DÉCIMA SÉTIMA – DO FORO

17.1. Fica eleito o Foro da Comarca de Chapadinho, Estado do Maranhão, para dirimir os litígios que decorrerem da execução deste Termo de Contrato que não possam ser compostos pela conciliação, conforme art. 55, §2º da Lei nº 8.666/93.



**ESTADO DO MARANHÃO
MUNICIPIO DE CHAPADINHA
PREFEITURA MUNICIPAL DE CHAPADINHA**

17.2. Para firmeza e validade do pactuado, o presente Termo de Contrato foi lavrado em 02 (duas) vias de igual teor, que, depois de lido e achado em ordem, vai assinado pelos contraentes.

Chapadinho/MA, ____ de _____ de 2022.

Representante legal da CONTRATANTE

Representante legal da CONTRATADA

TESTEMUNHAS:

Assinatura: _____

Nome: _____

CPF: _____

Assinatura: _____

Nome: _____

CPF: _____